


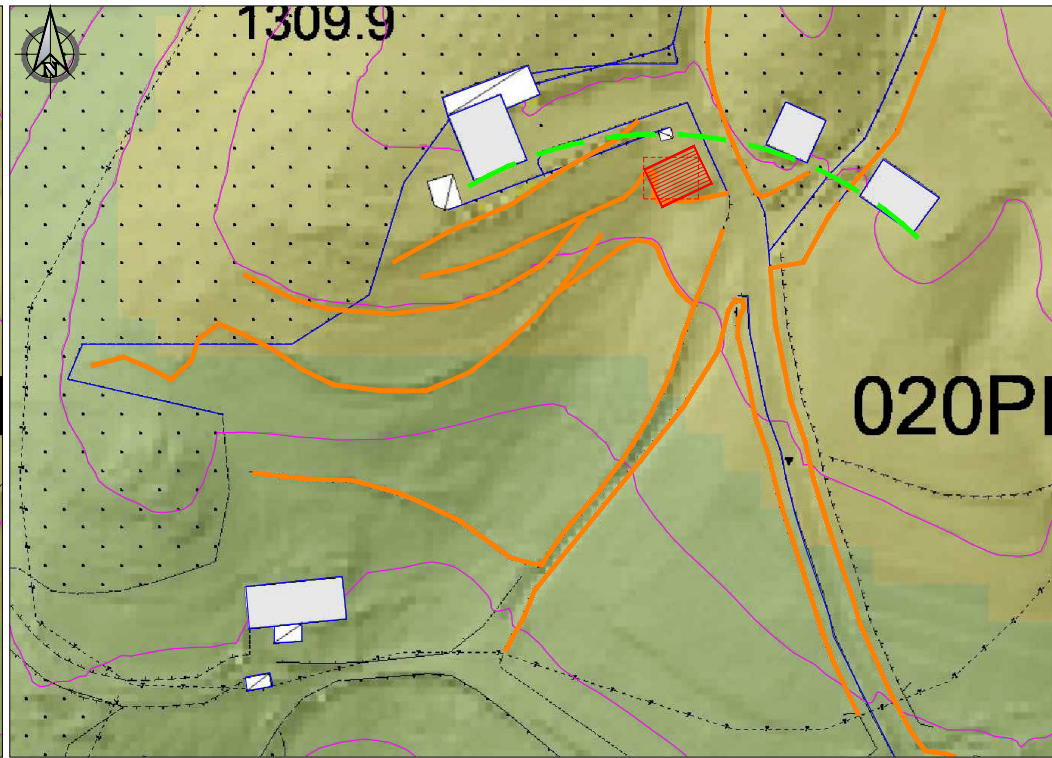
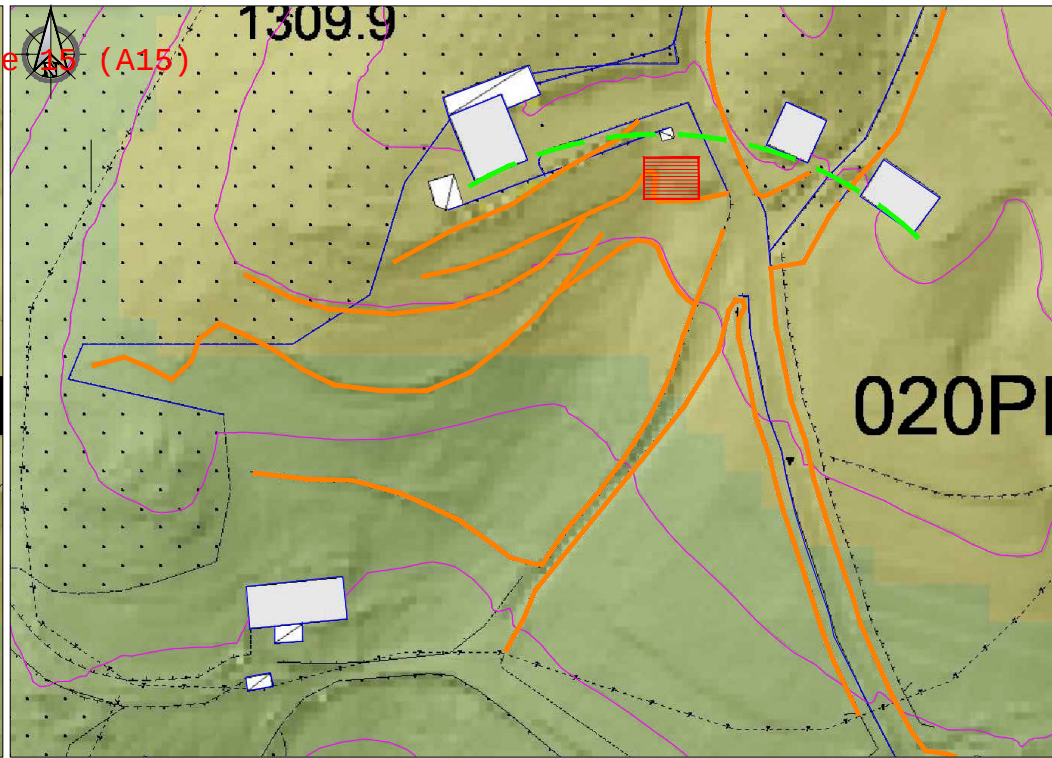


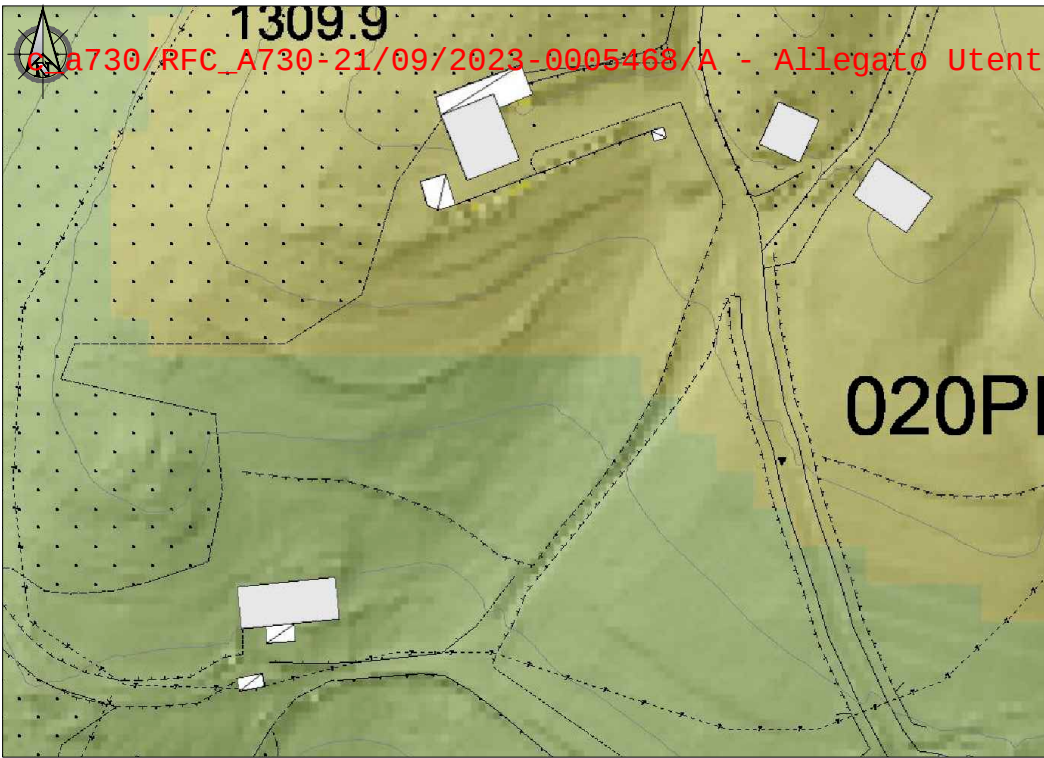

STATO DI FATTO (altit. 1.300 mslm)

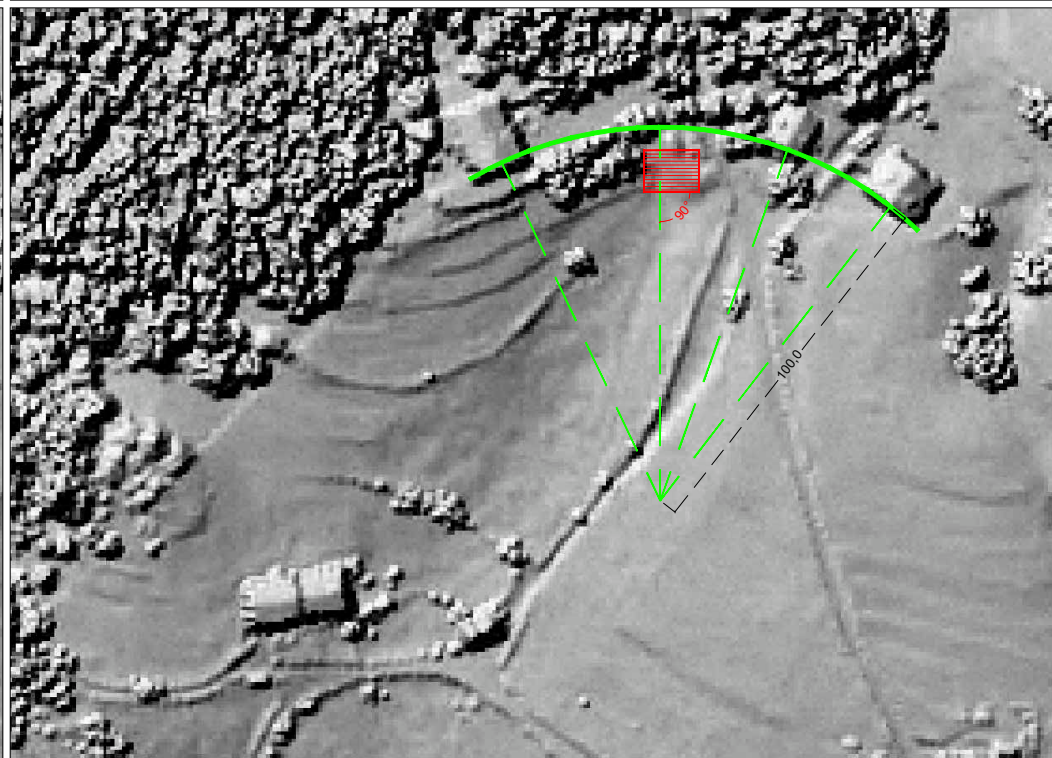

STATO DI PROGETTO

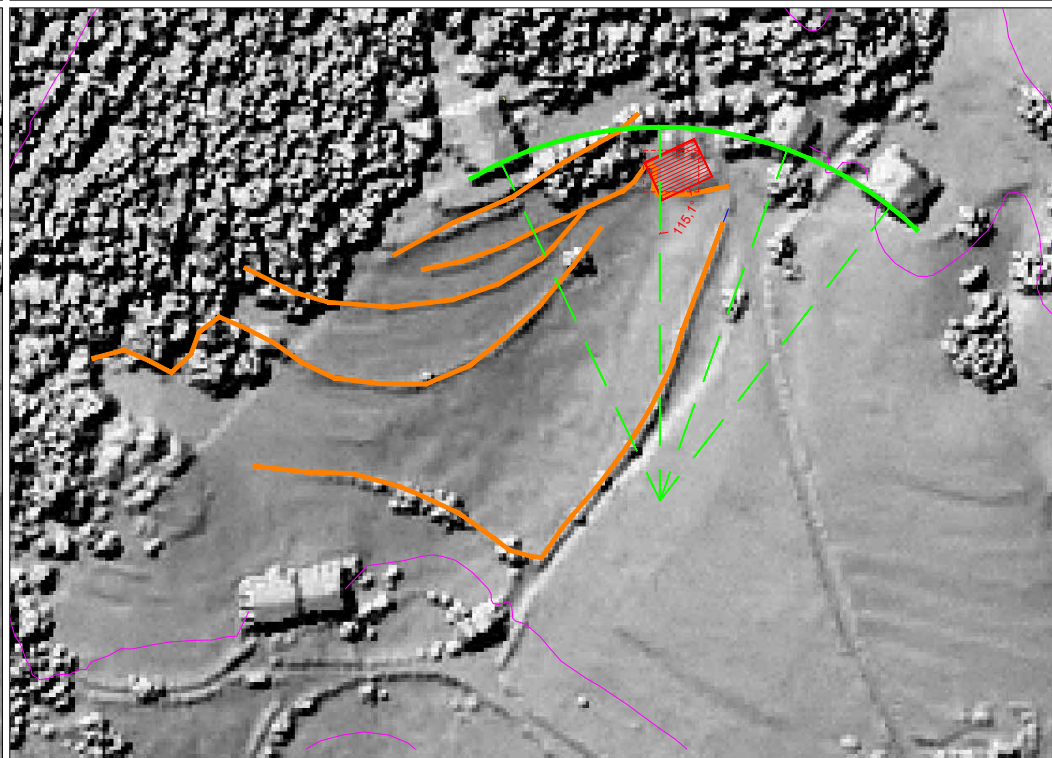

IPOTESI DI ROTAZIONE

Schema 1

Arch. Costantin Charalabopoulos
Dr. Nicolò Giovannini
giugno 2022 - Scala 1:500

