

perimetro piano attuativo

sedime p.ed. 1188

Parceggio Baita Alpina


.1128

Via del Pec


cancello esistente

Via del Pec


PLANIMETRIA
Stato di Fatto

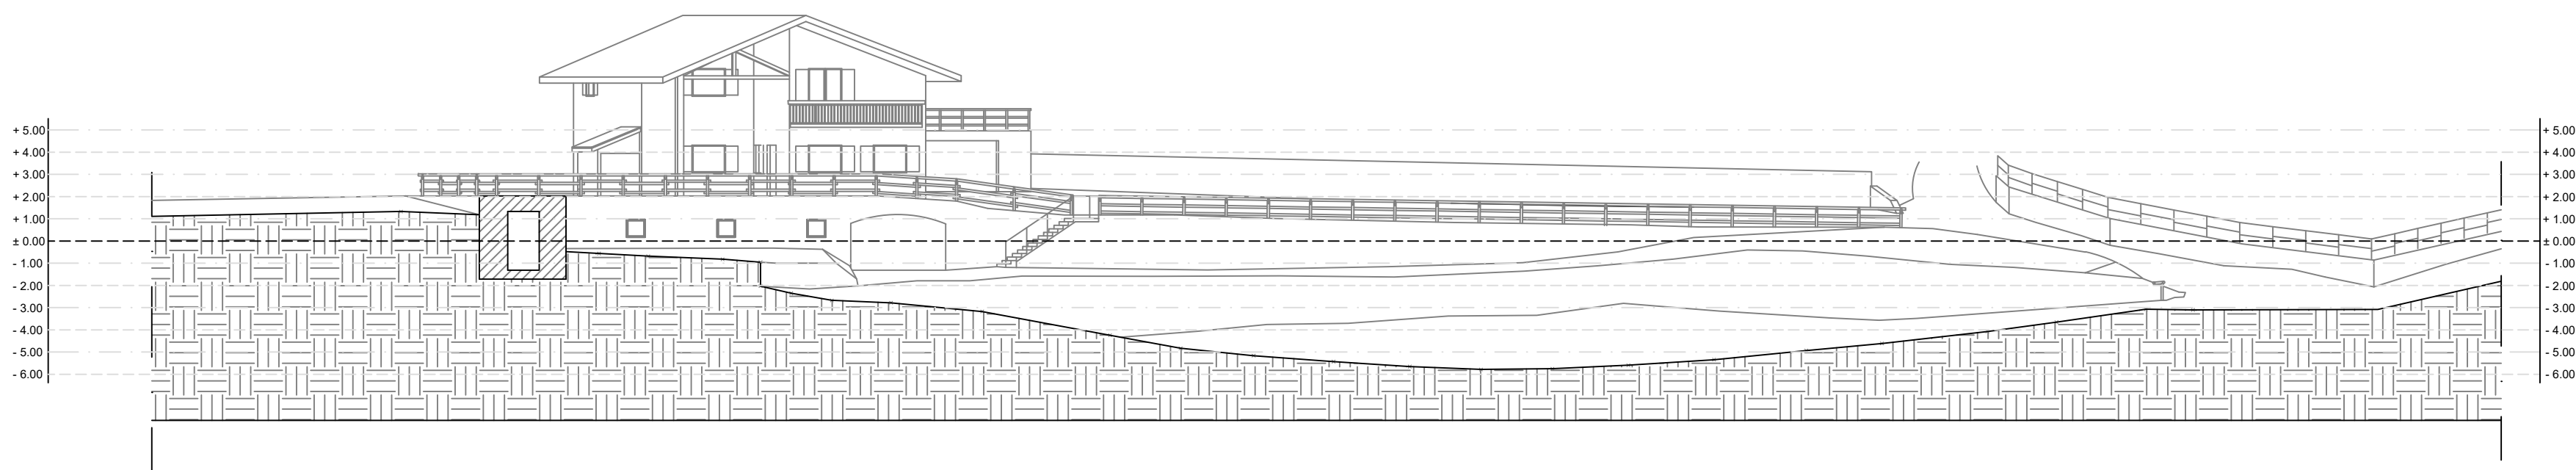

SEZIONE A-A
Stato di Fatto

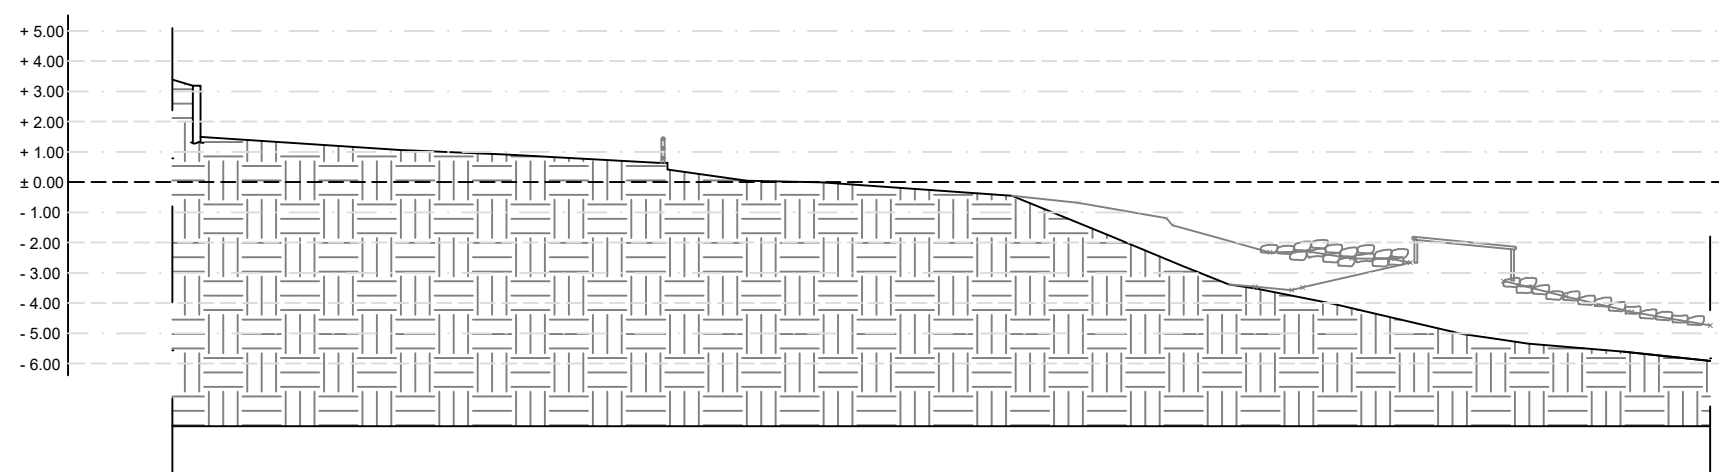

SEZIONE B-B
Stato di Fatto

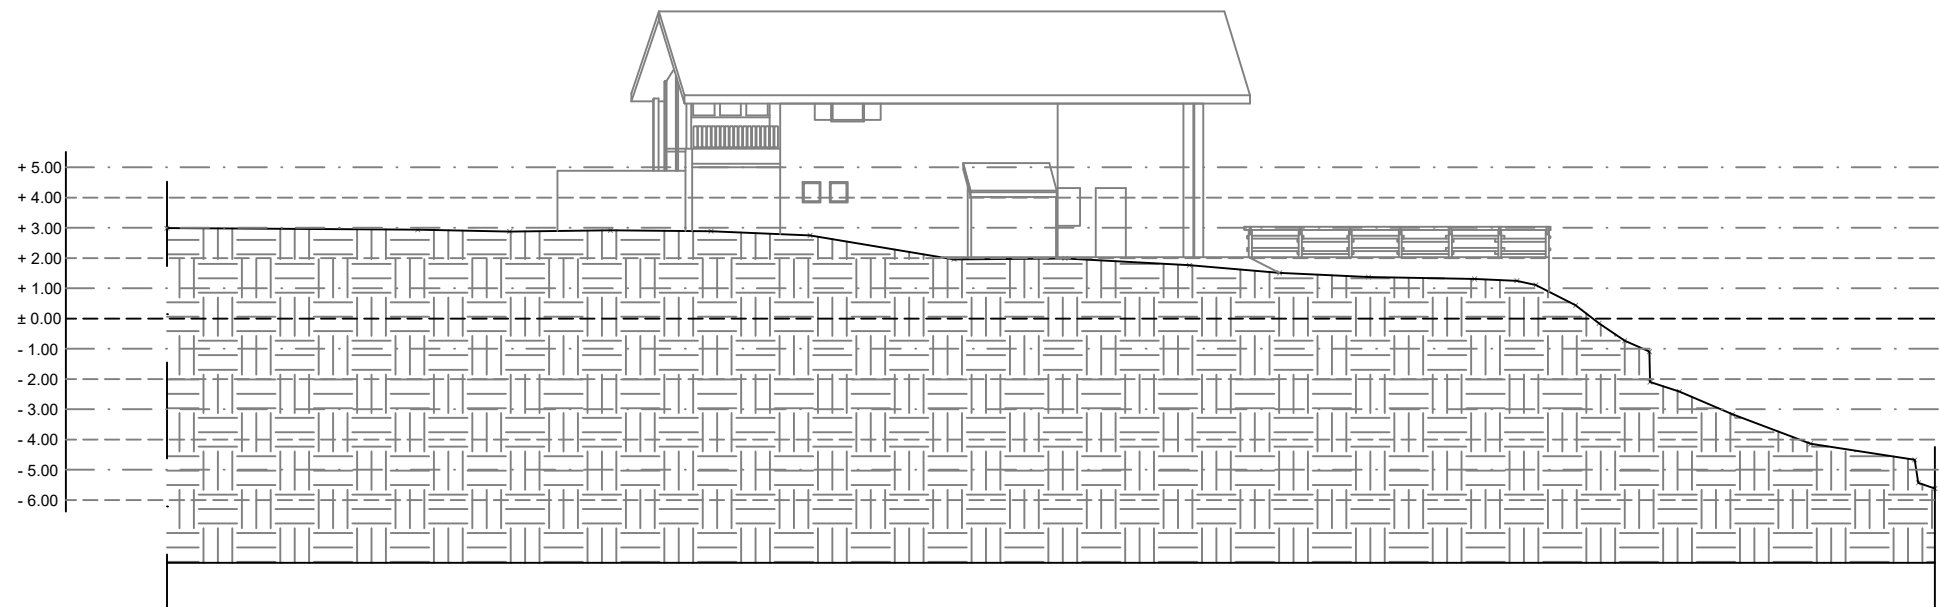

SEZIONE C-C
Stato di Fatto



PROVINCIA AUTONOMA DI TRENTO

COMUNE DI BEDOLLO

PIANO DI LOTTIZZAZIONE (RU1) loc. BAITA ALPINA

COMMITTENZA: Gabriella Casagrande (CSGGRL68S611378S) 38043 BEDOLLO (TN) - Via del Pec 27
Lucia Ferrari (FRRLCU95C71L378A) 38043 BEDOLLO (TN) - Via del Pec 27

STATO ATTUALE
Planimetria e Sezioni

Tav. 2/6

ARCHITETTO
costantin charalabopoulos

progetto: arch. Costantin Charalabopoulos
ing. junior Nicolò Giovannini

agosto
2023

Scala 1:250

L.38122 - Trento - Galleria dei Legionari Trentini, 4
Tel. +39 335 1419485
costantin@libero.it
costantin.charalabopoulos@archiworldpec.it
C.F. CHRCTN56D06Z115Z
Nr. 653 Online Architeti Provincia di Trento
P.L. 02364310223

Tutti i dati sono riservati. Nessuna parte del disegno può essere riprodotta o usata senza autorizzazione scritta.