




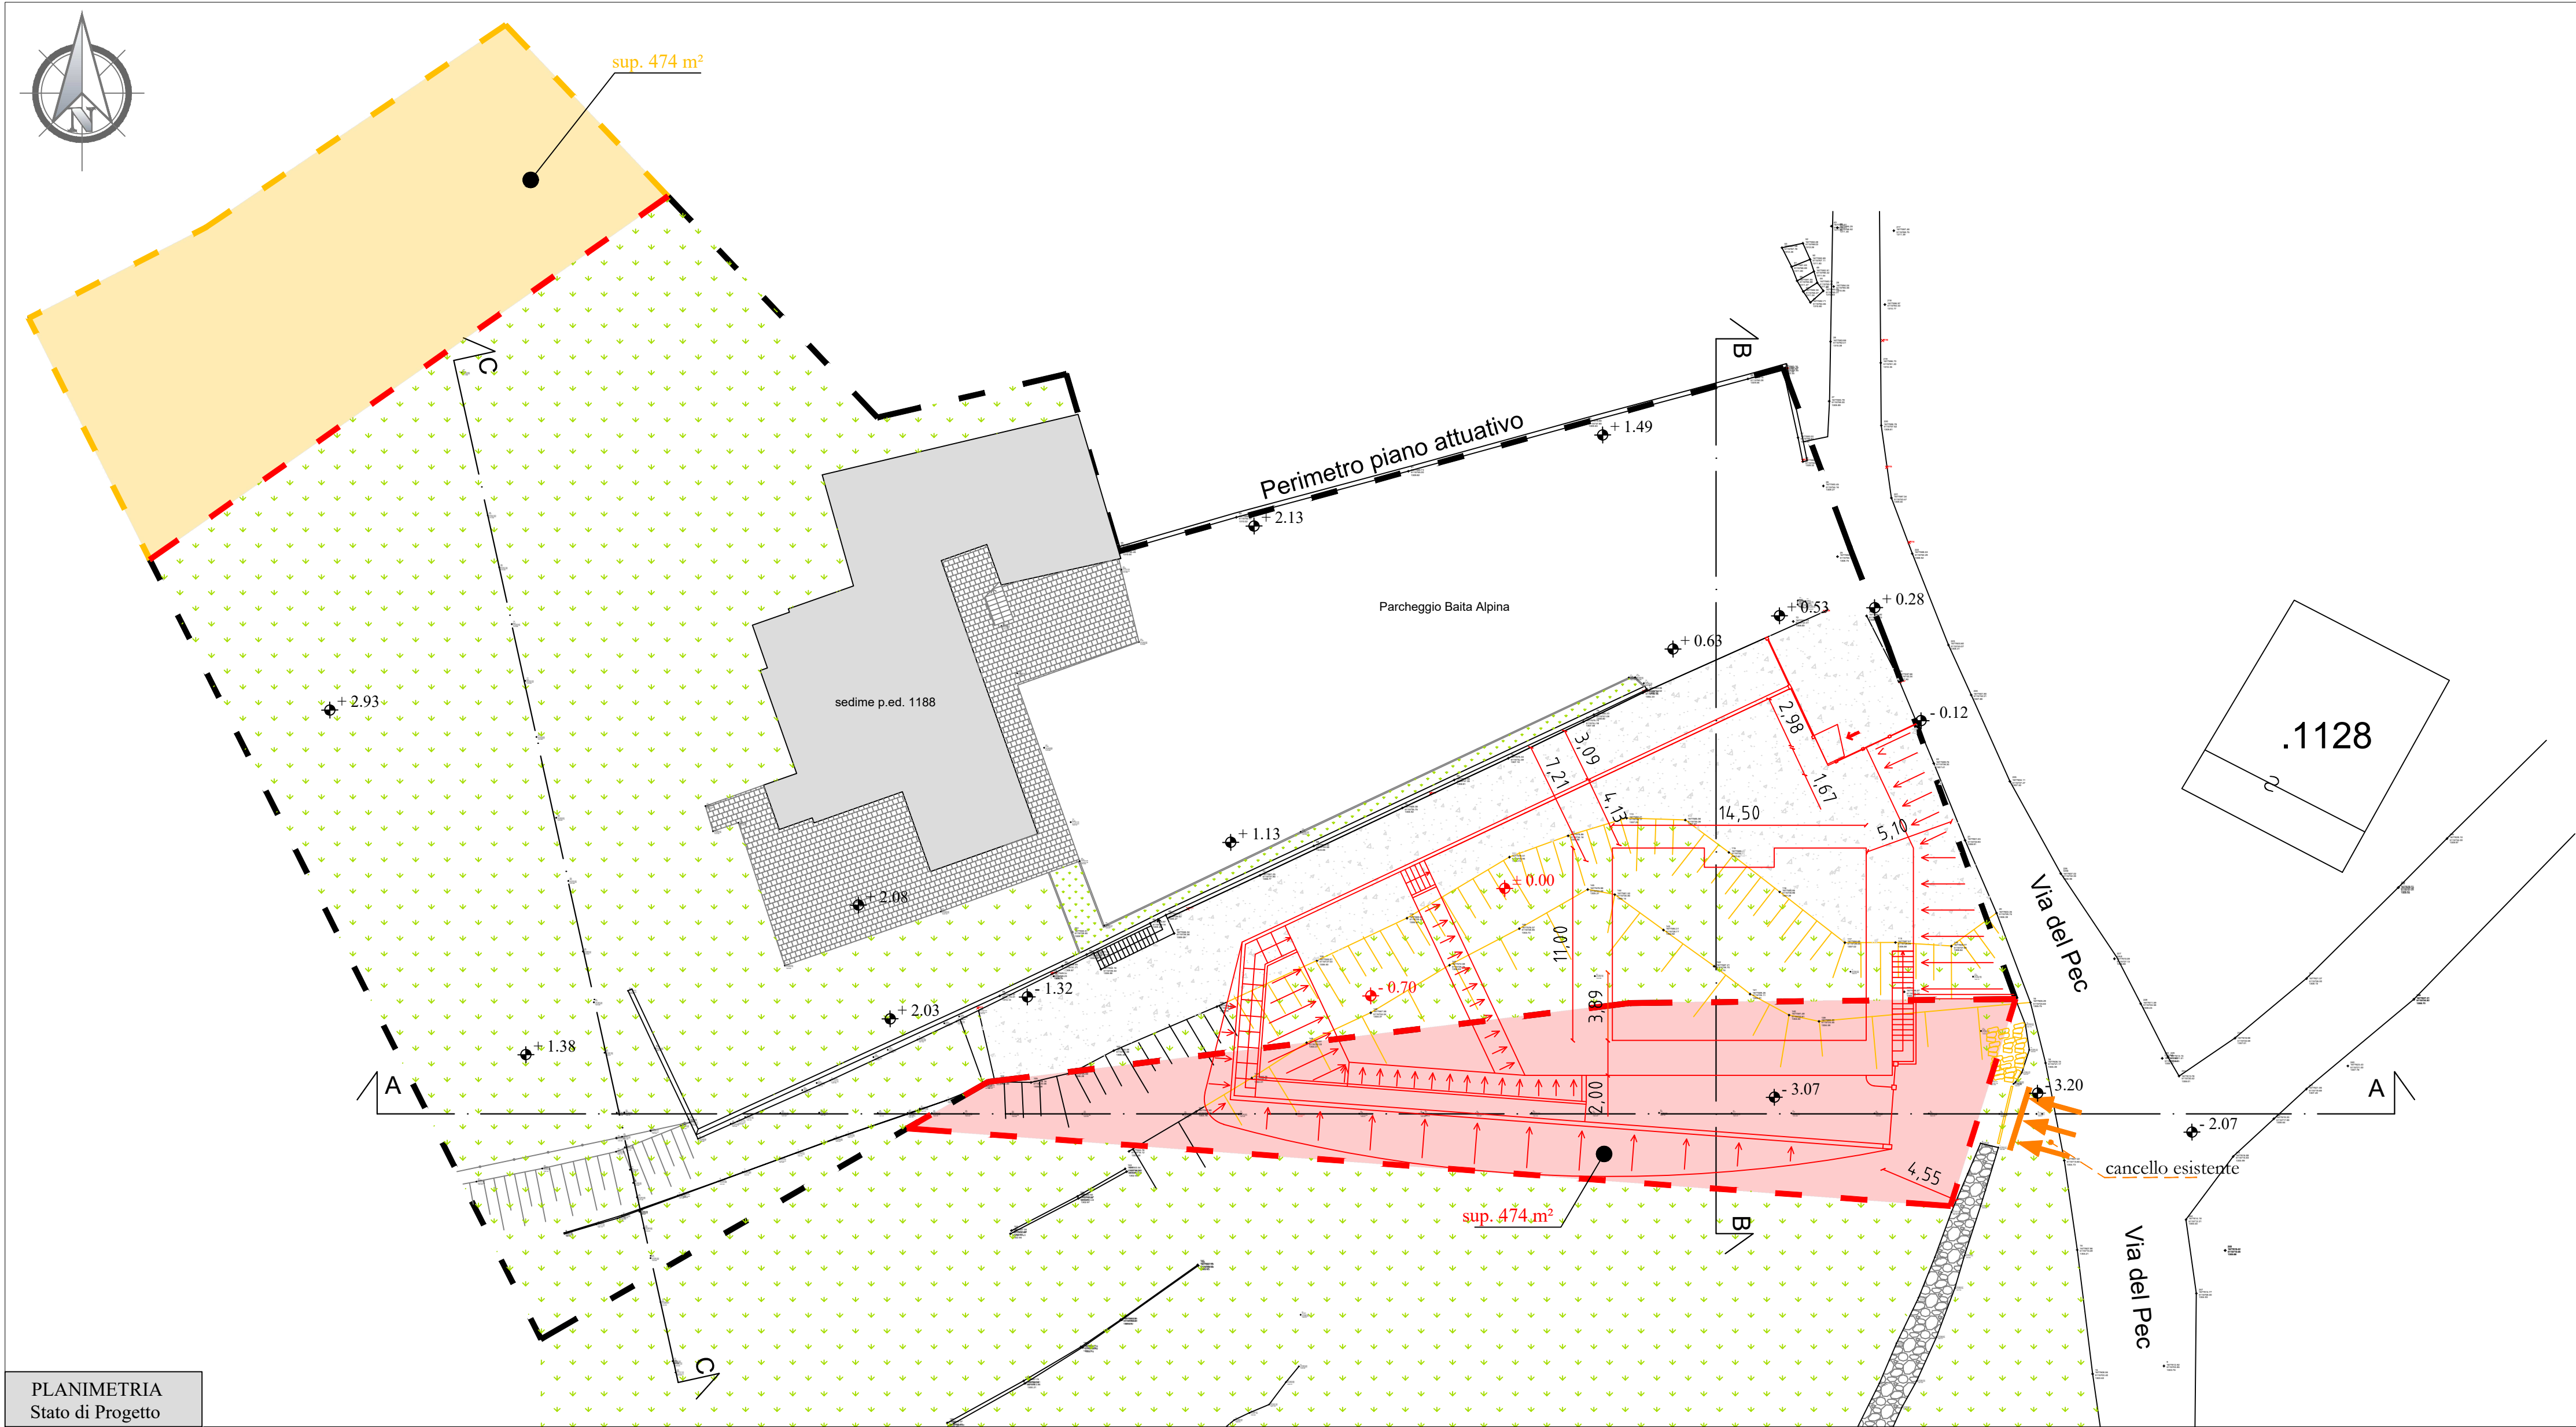


PLANIMETRIA
Stato di Progetto

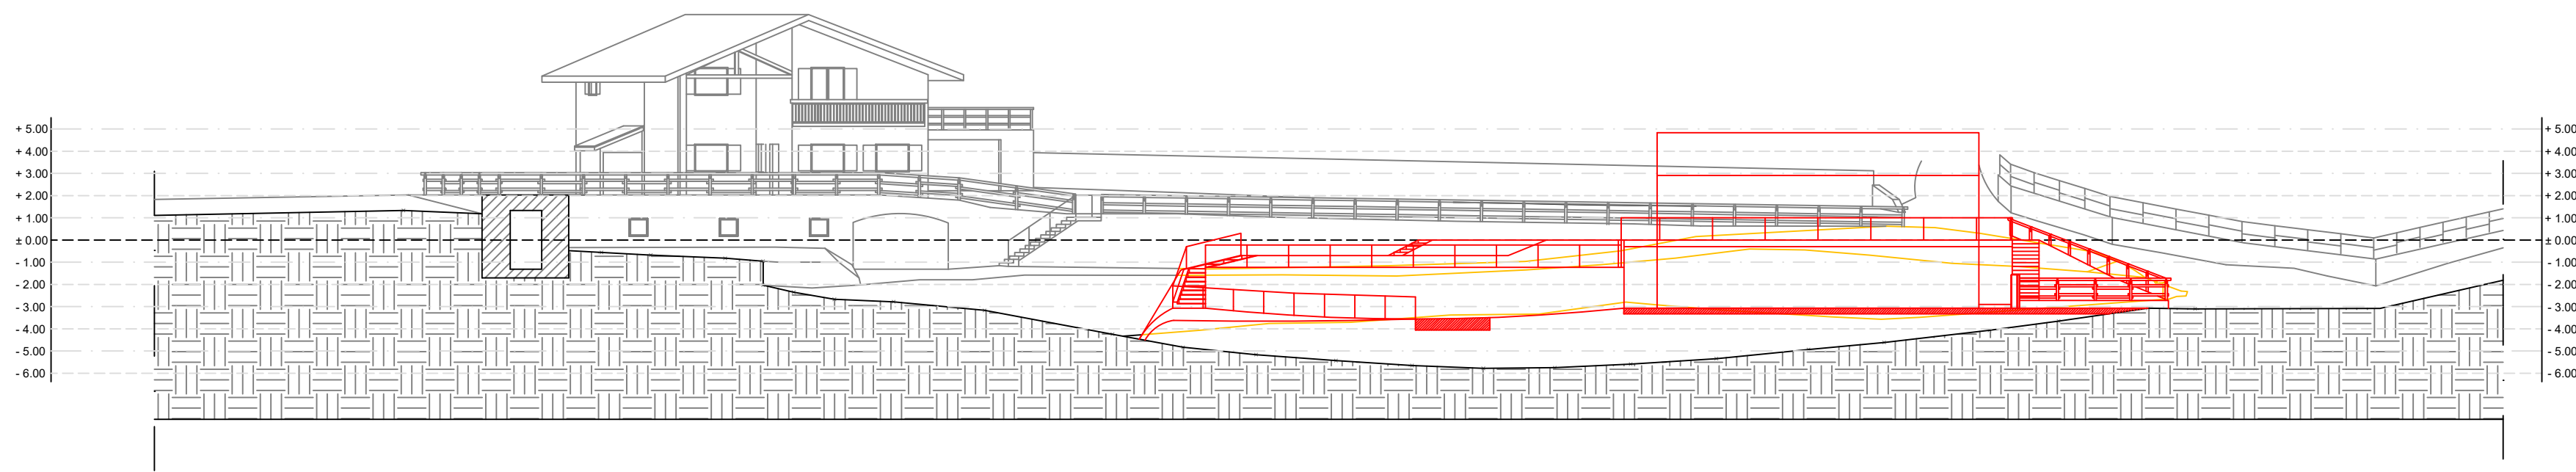


SEZIONE A-A
Stato di Progetto

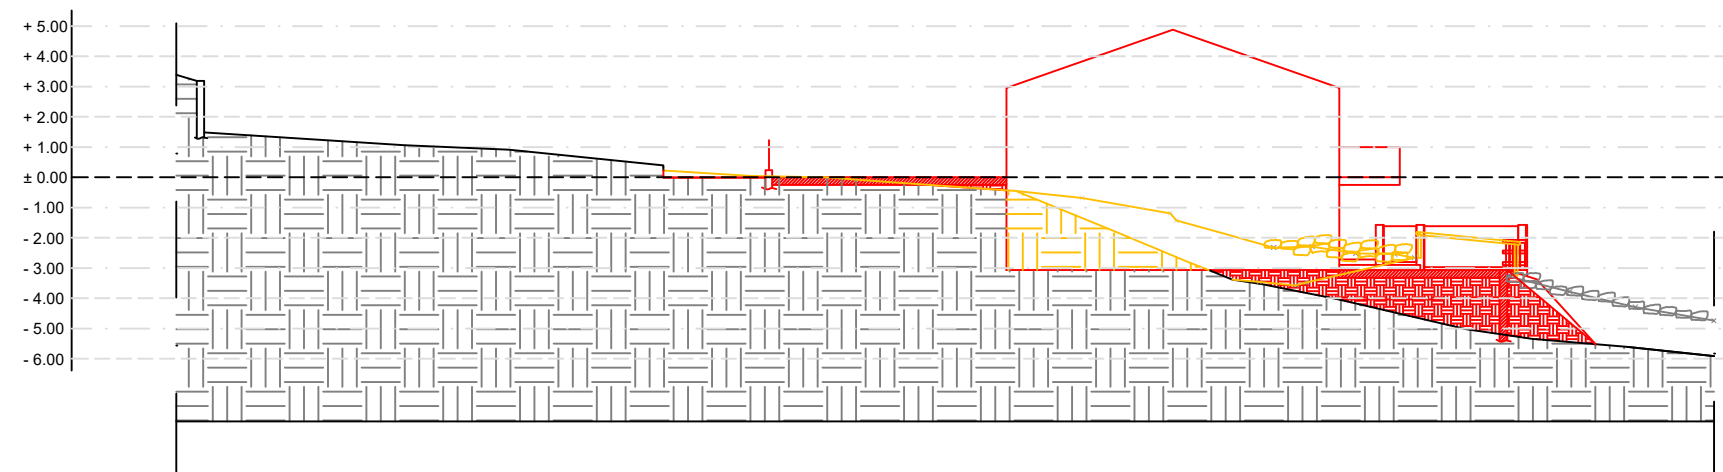

SEZIONE B-B
Stato di Progetto

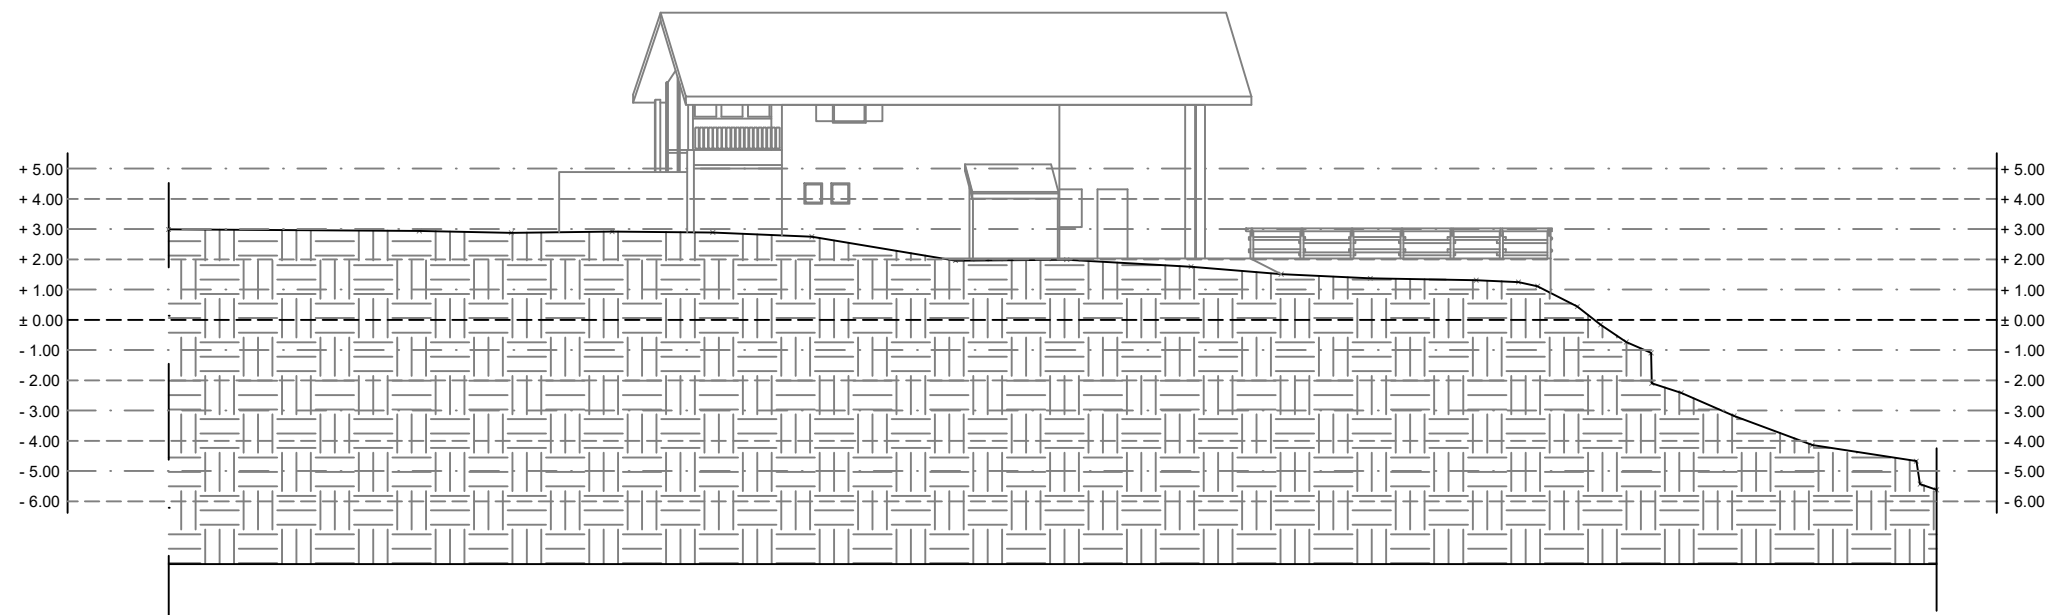

SEZIONE C-C
Stato di Progetto

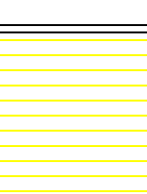		PROVINCIA AUTONOMA DI TRENTO	
		COMUNE DI BEDOLLO	
PIANO DI LOTTIZZAZIONE (RU1) loc. BAITA ALPINA			
COMMITTENZA: Gabriella Casagrande (CSGGRL68S611378S) 38043 BEDOLLO (TN) - Via del Pec 27 Lucia Ferrari (FRRLCU95C711378A) 38043 BEDOLLO (TN) - Via del Pec 27			
STATO DI RAFFRONTO Planimetria e Sezioni		Tav. 4/6	
ARCHITETTO costantin charalabopoulos	progetto: arch. Costantin Charalabopoulos ing. junior Nicolò Giovannini		agosto 2023
L.381/22 - Trento - Galleria dei Legionari Trentini, 4 Tel. +39 335 1419485 costantin.charalabopoulos@archiworldpec.it C.F. CHRCTN56D06Z115Z Nr. 653 Online Architeti Provincia di Trento P.L. 02364310223		Scala 1:250	