



nuovo perimetro piano attuativo


PLANIMETRIA
Stato di Progetto

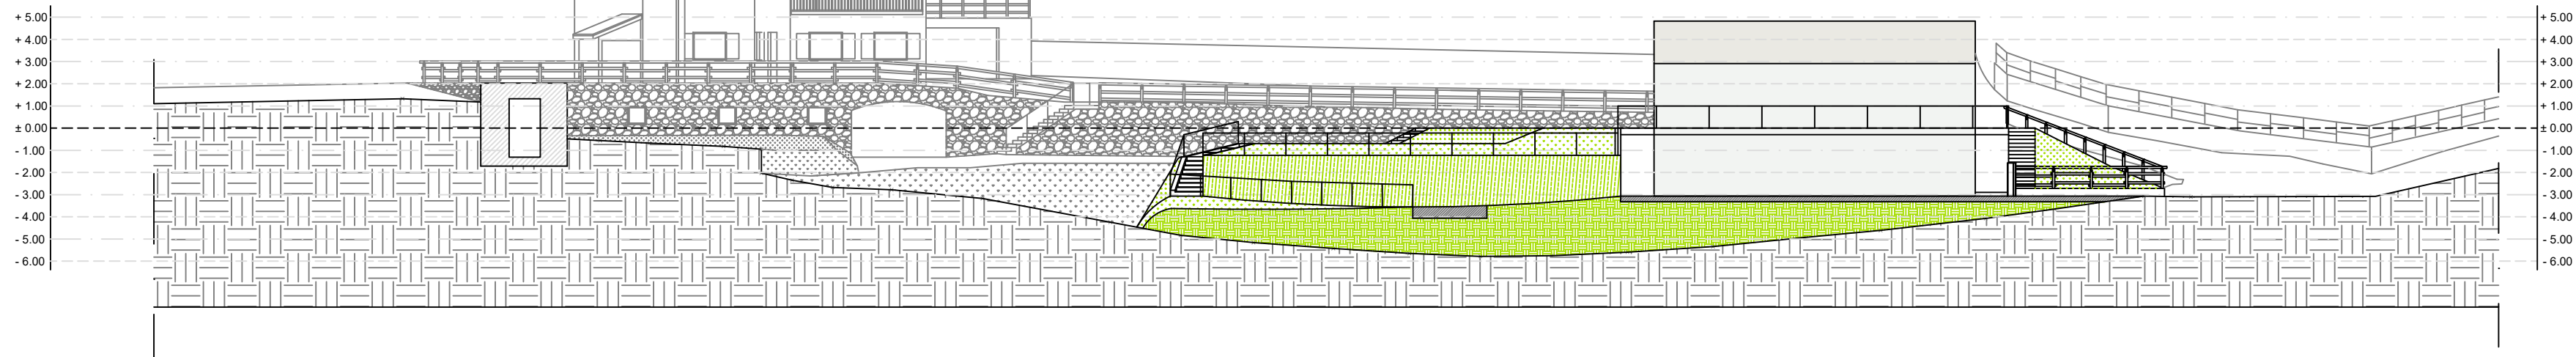

SEZIONE A-A
Stato di Progetto

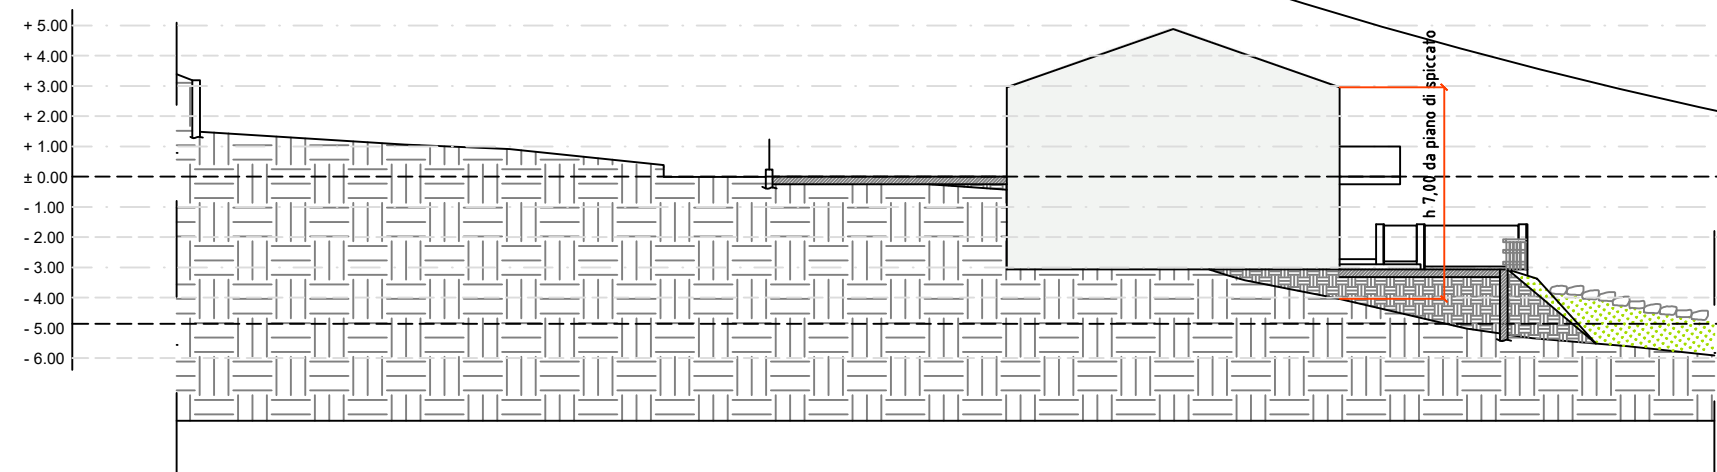

SEZIONE B-B
Stato di Progetto

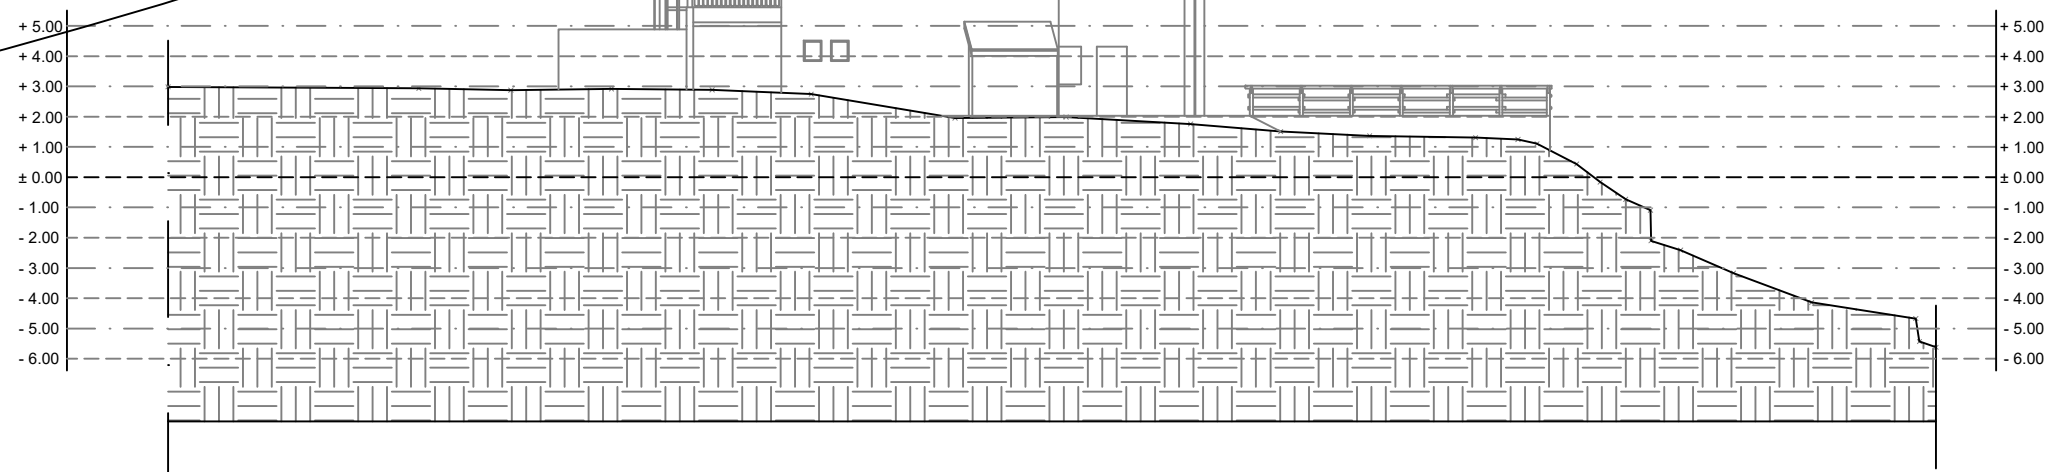

SEZIONE C-C
Stato di Progetto



PROVINCIA AUTONOMA DI TRENTO

COMUNE DI BEDOLLO

PIANO DI LOTTIZZAZIONE (RU1)
loc. BAITA ALPINA

COMMITTENZA: Gabriella Casagrande (CSGGRL68S611378S) 38043 BEDOLLO (TN) - Via del Pec 27
Lucia Ferrari (FRRLCU95C71L378A) 38043 BEDOLLO (TN) - Via del Pec 27

STATO DI PROGETTO
Planimetria e Sezioni

Tav. 5/6

ARCHITETTO
costantin charalabopoulos

progetto: arch. Costantin Charalabopoulos
ing. junior Nicolò Giovannini

agosto
2023

Scala 1:250

L.38122 - Trento - Galleria dei Legionari Trentini, 4
Tel. +39 335.1419485
costantin@libero.it
costantin.charalabopoulos@archiworldpec.it
C.F. CHRCTN56D06Z115Z
Nr. 653 Online Architeti Provincia di Trento
P.L. 02364310223

Tutti i diritti sono riservati. Nessuna parte del disegno può essere riprodotta o usata senza autorizzazione scritta.