
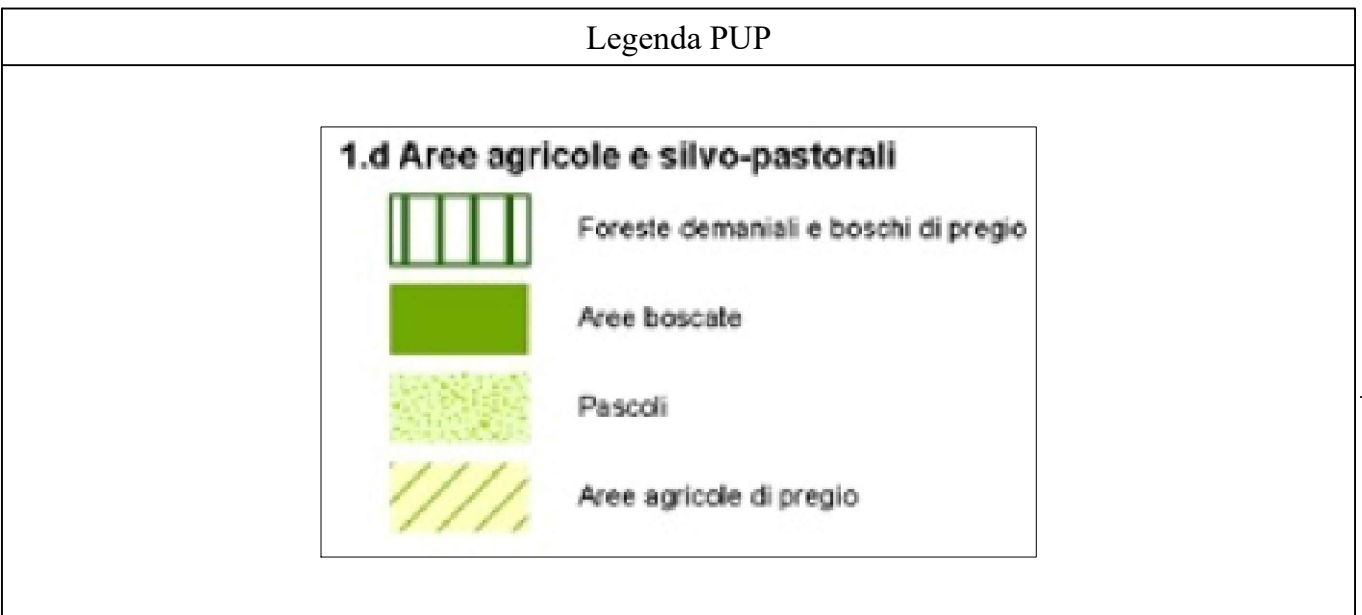
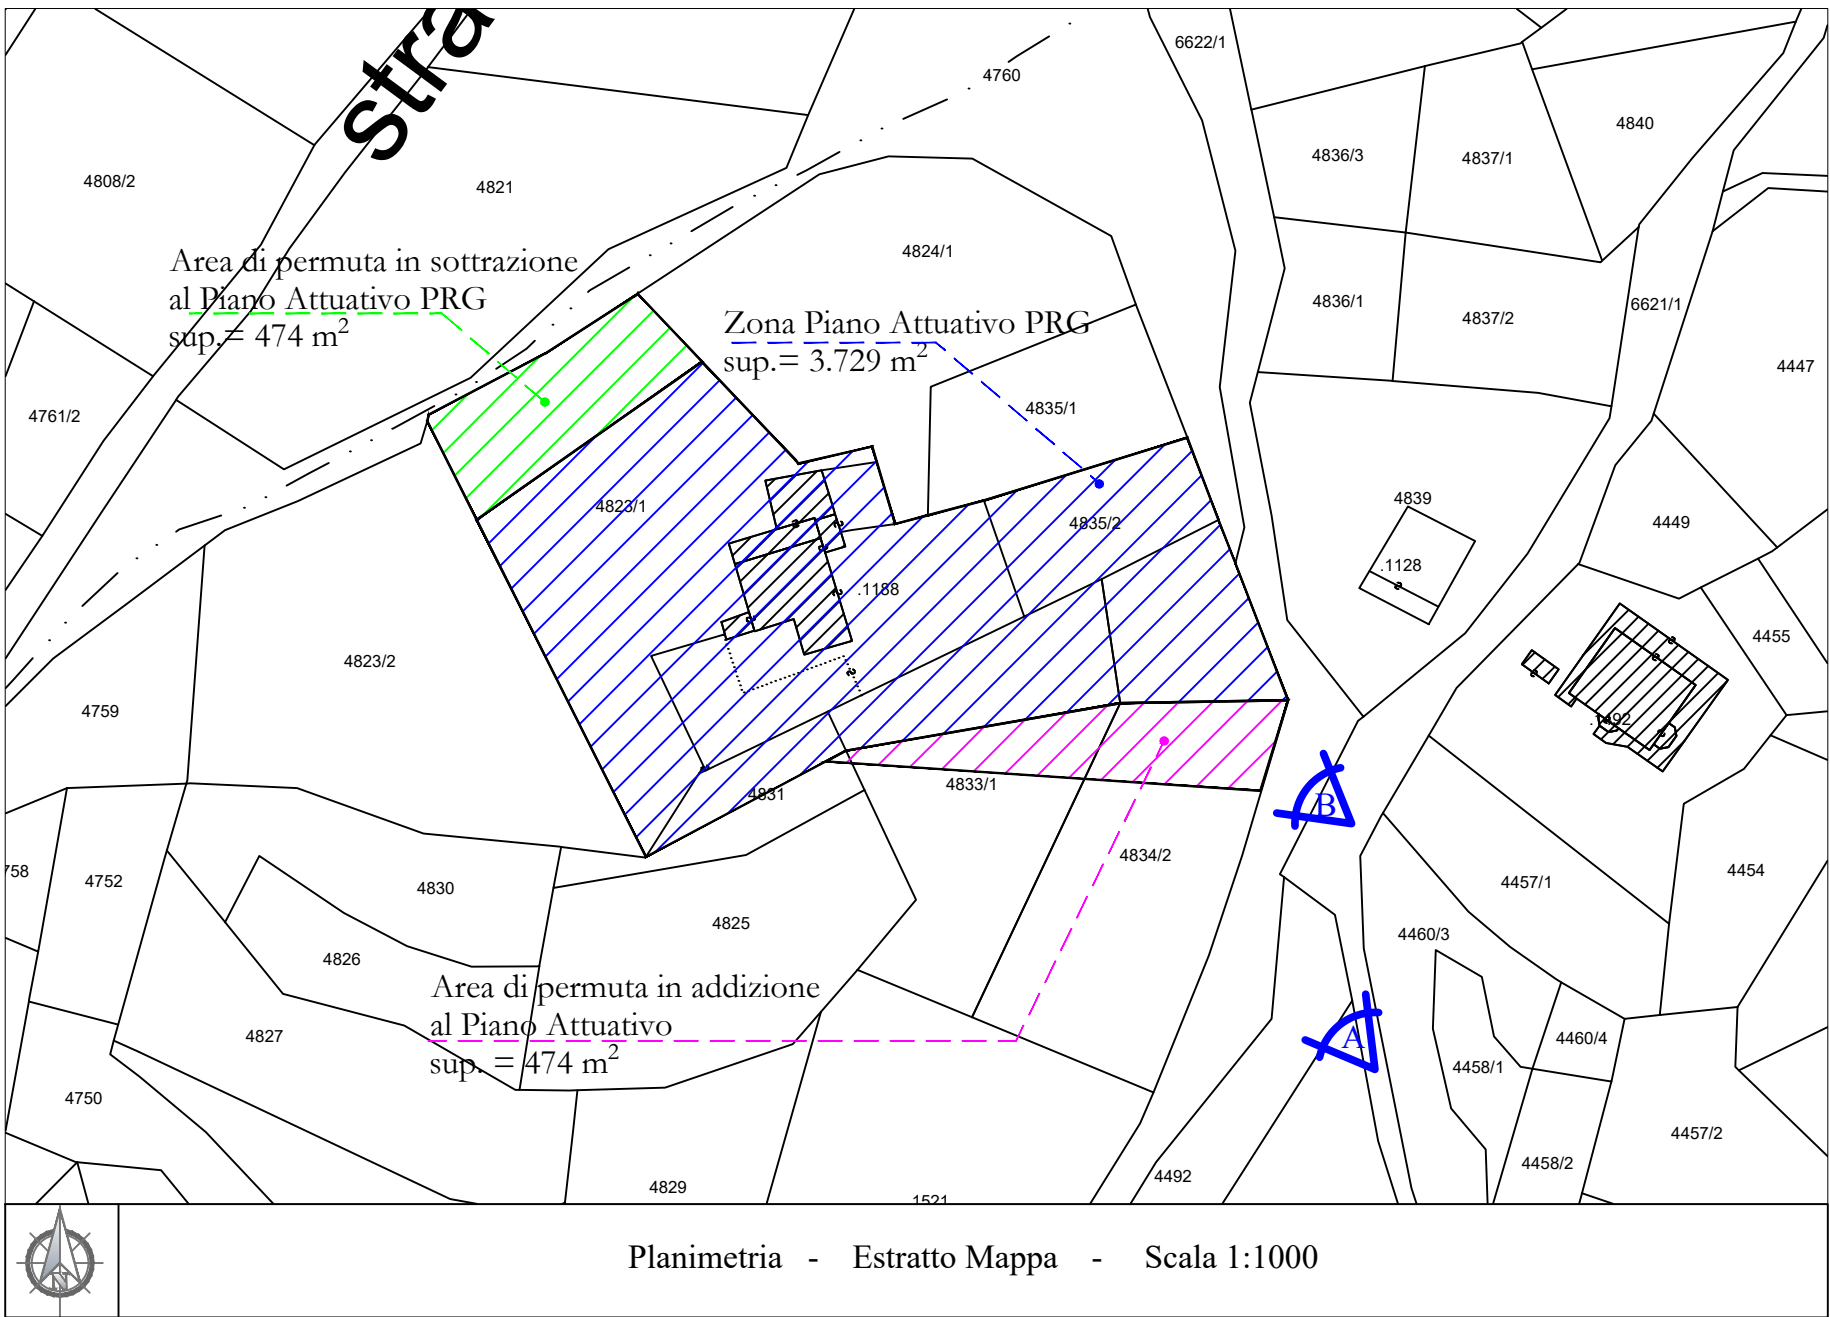
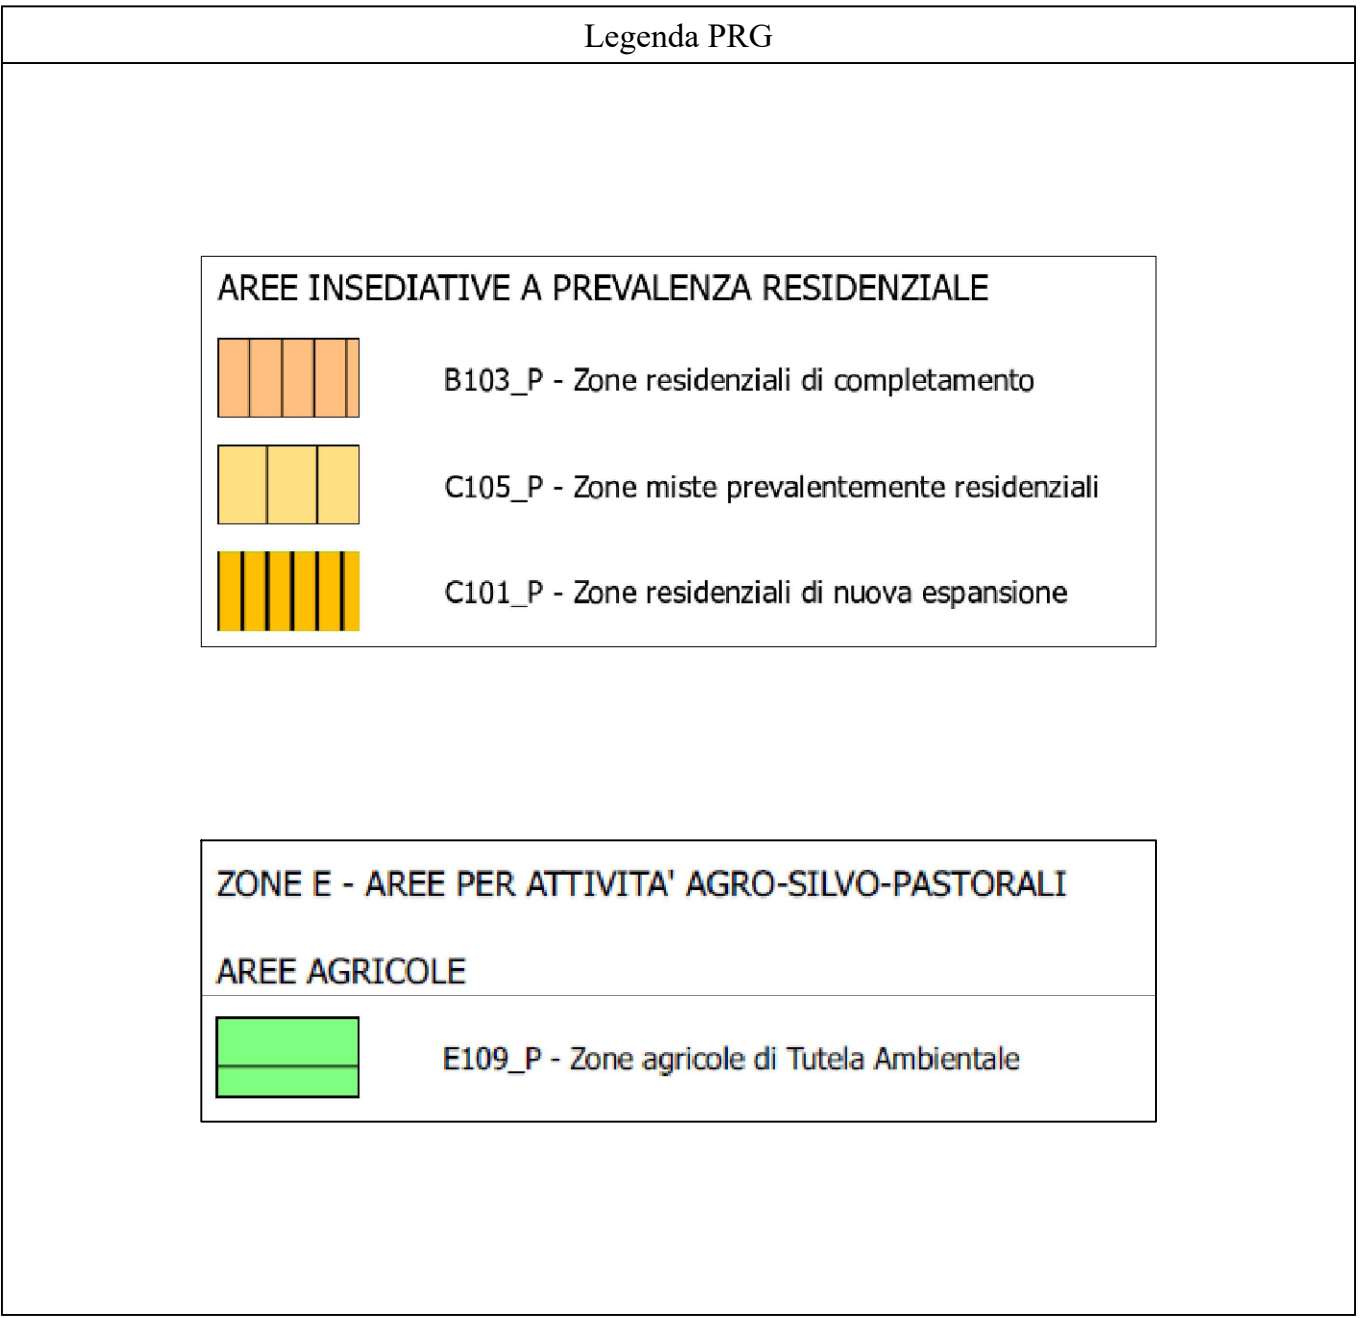
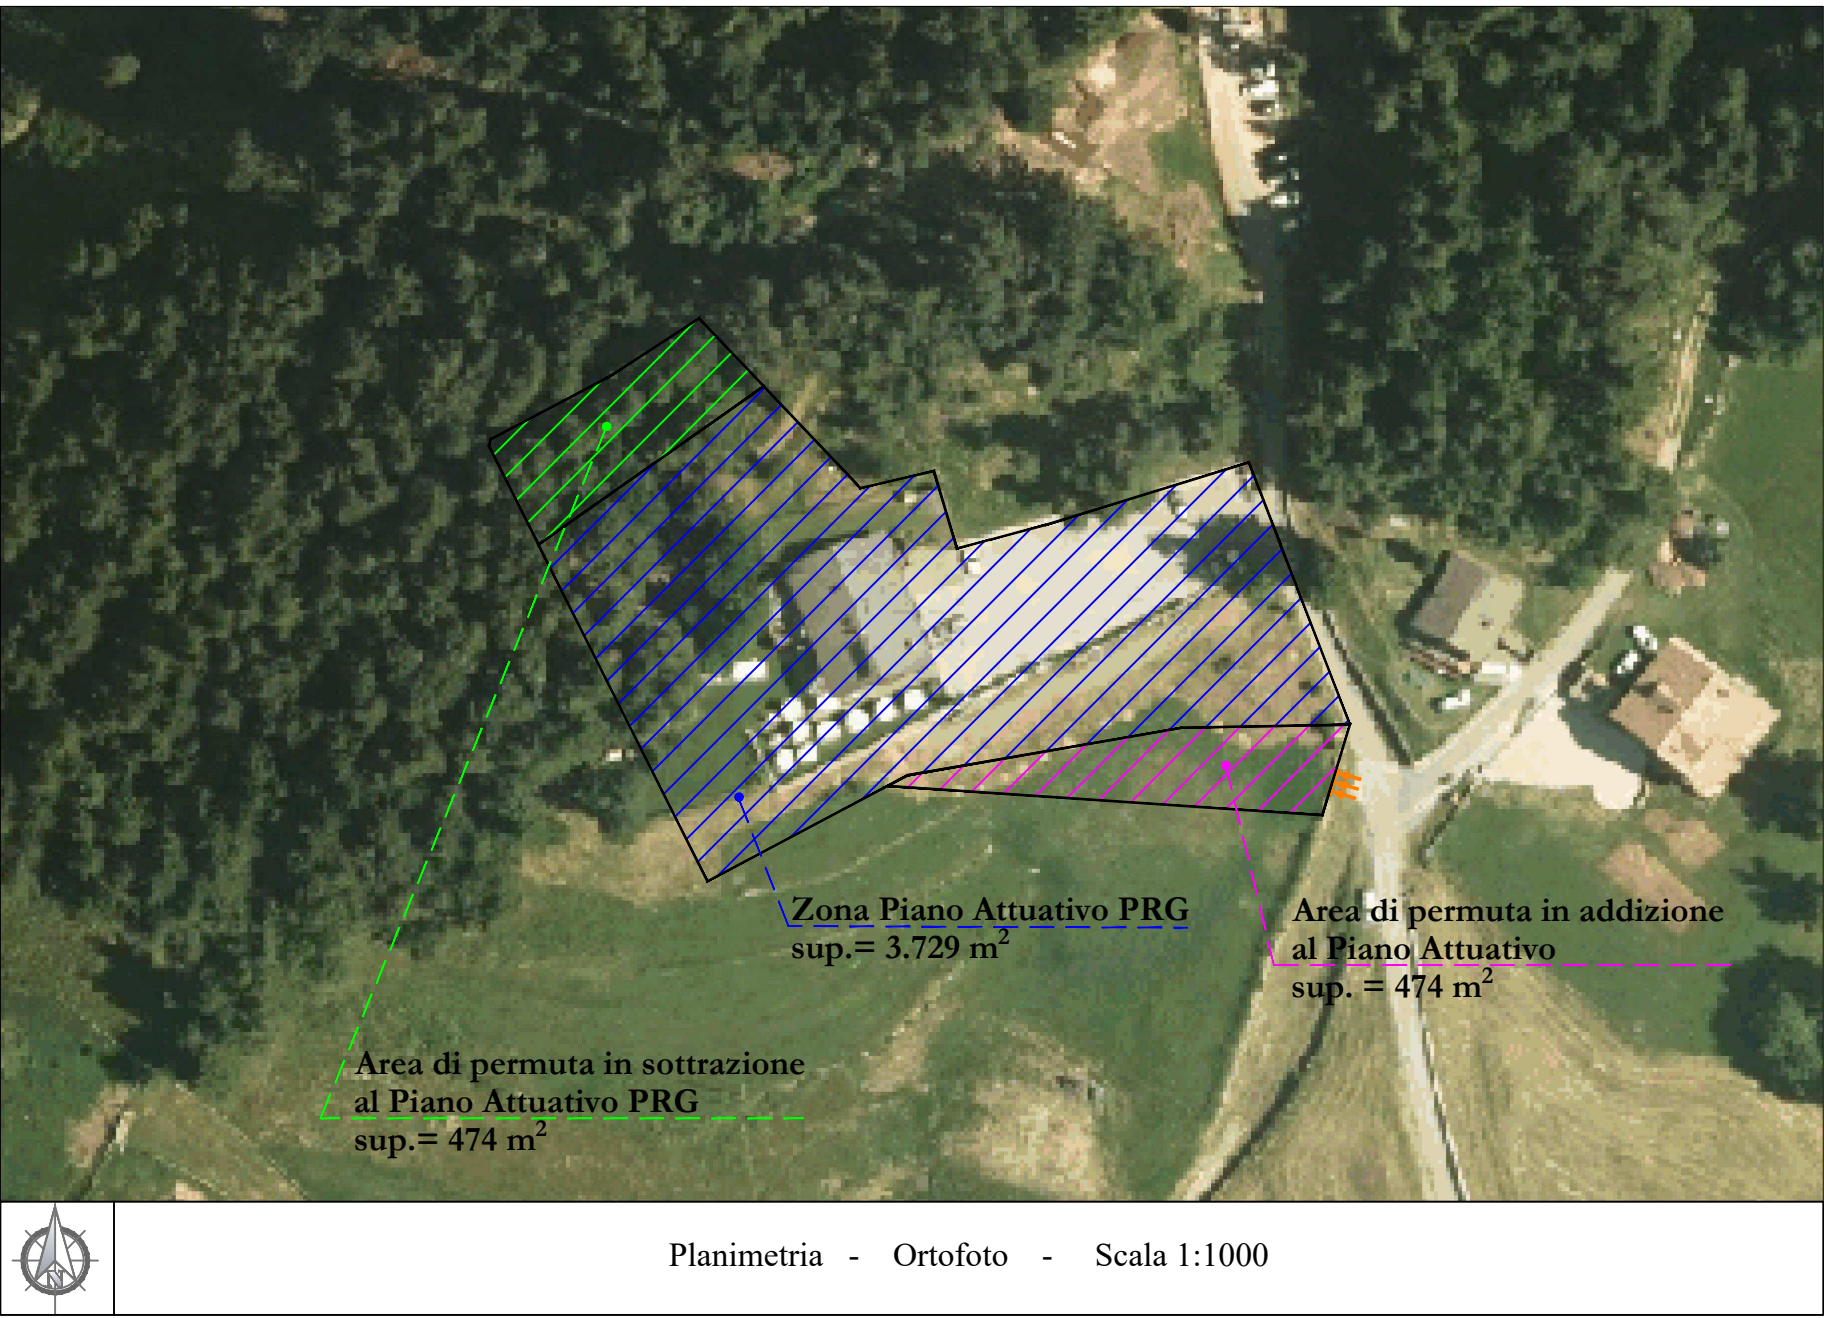


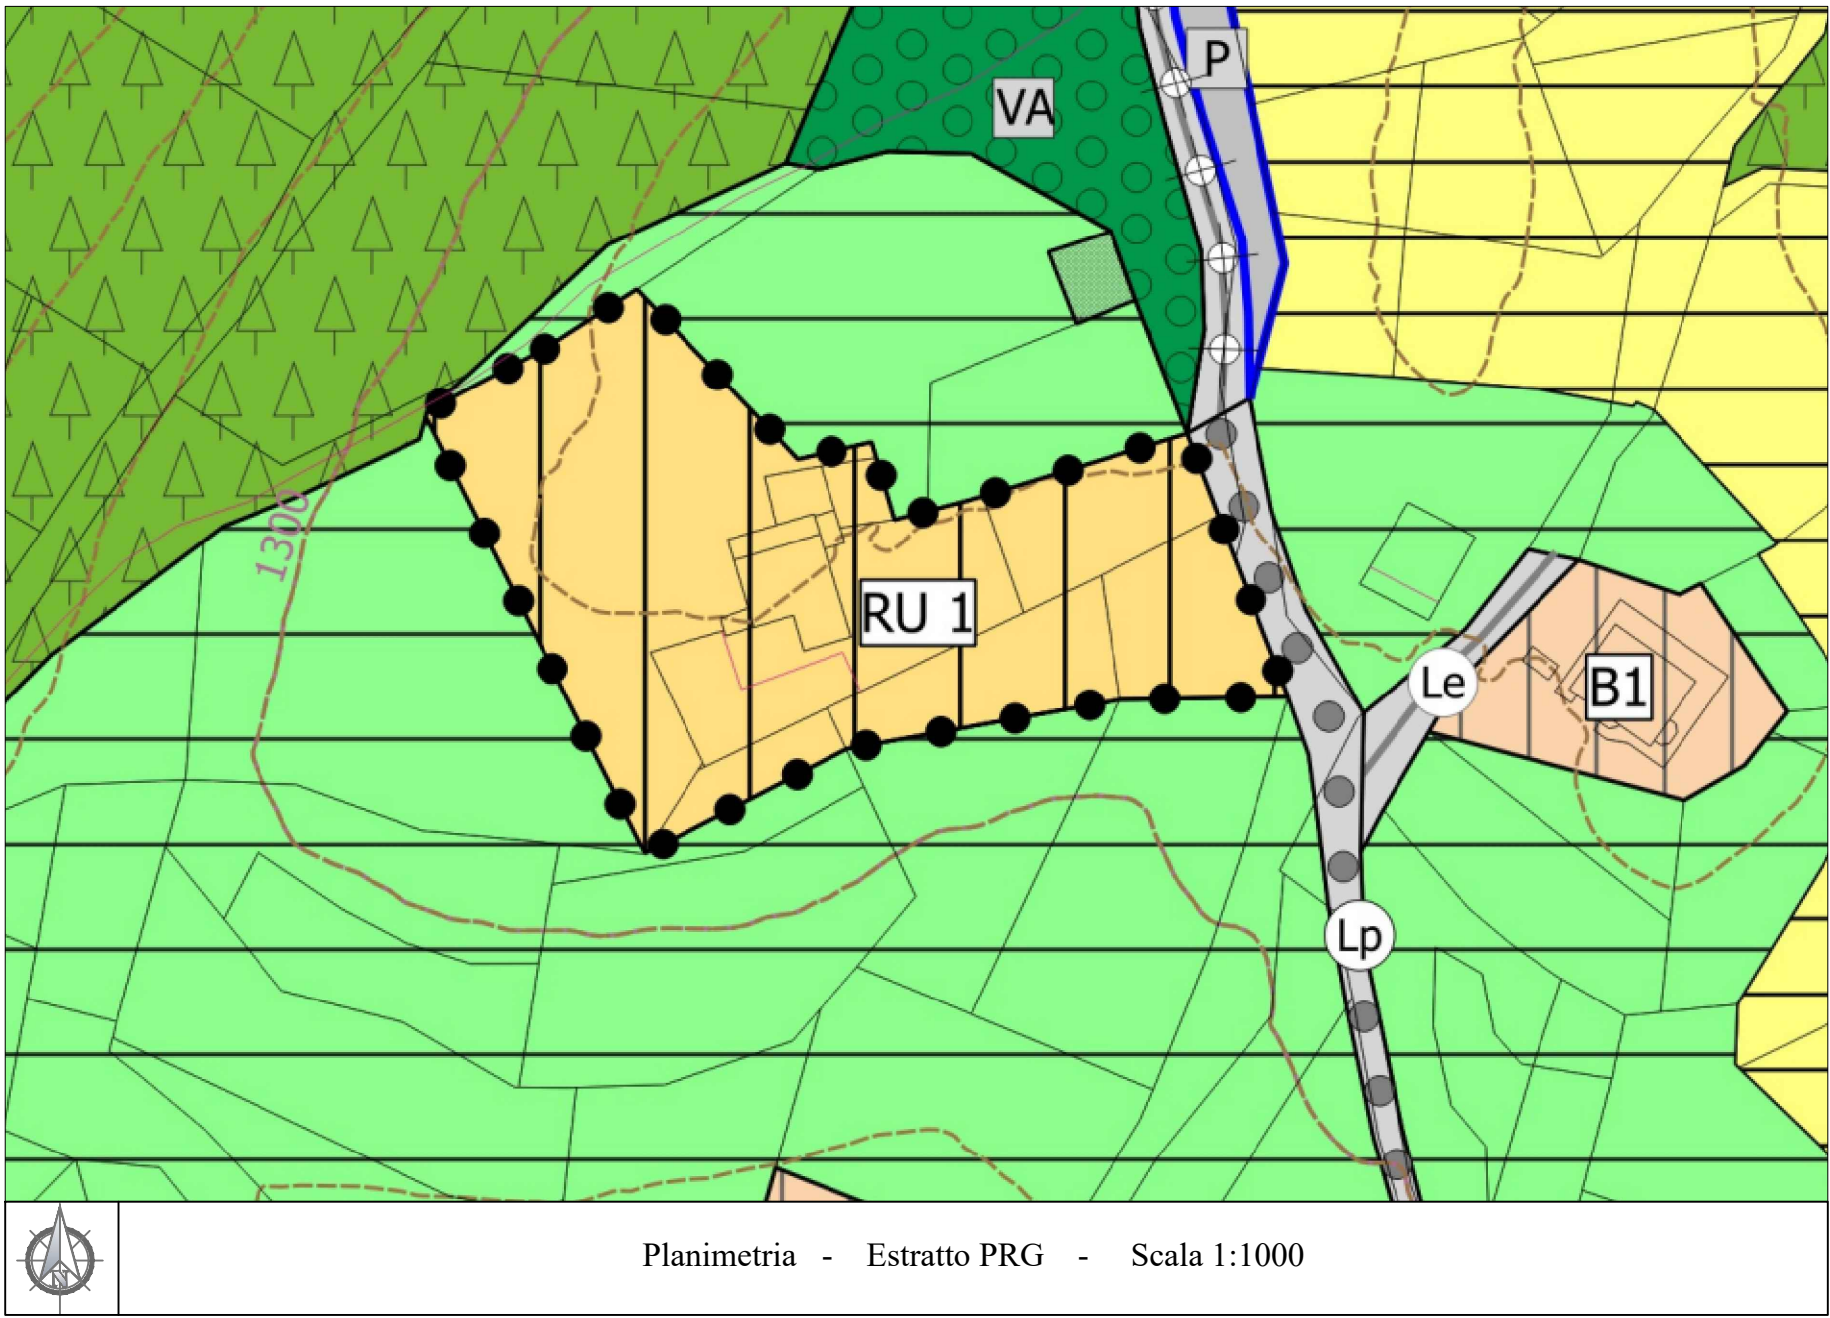

PROVINCIA AUTONOMA DI TRENTO

COMUNE DI BEDOLLO

PIANO DI LOTTIZZAZIONE (RU1)
loc. BAITA ALPINA

COMMITTENZA: Gabriella Casagrande (CSGGRL68S611378S) 38043 BEDOLLO (TN) - Via del Pec 27
Lucia Ferrari (FRRLCU95C711378A) 38043 BEDOLLO (TN) - Via del Pec 27

Estratti Mappa, P.R.G., PUP - Ortofoto

Tav. 1/6

ARCHITETTO
costantin charalabopoulos

progetto: arch. Costantin Charalabopoulos
ing. junior Nicolò Giovannini

agosto 2023

Scala di
annotazione

L-38122 - Trento - Galleria dei Legionari Trentini, 4
Tel. +39 335 1419485
costantin.charalabopoulos@archiworldpec.it
costantin.charalabopoulos@archiworldpec.it
C.F. CHRCTN56D06Z115Z
Nr. 653 Online Architetto Provincia di Trento
P.I. 02364310223

Tutti i diritti sono riservati. Nessuna parte del disegno può essere riprodotta o usata senza autorizzazione scritta.



Foto A - fonte: google maps (2011)



Foto B - fonte: google maps (2011)