


PIANO GENERALE PER LA TUTELA DEGLI INSEDIAMENTI STORICI - BEDOLLO

Scheda N: B1

cartografia
scala 1:1000
> Rif. Doc.
Fotografia

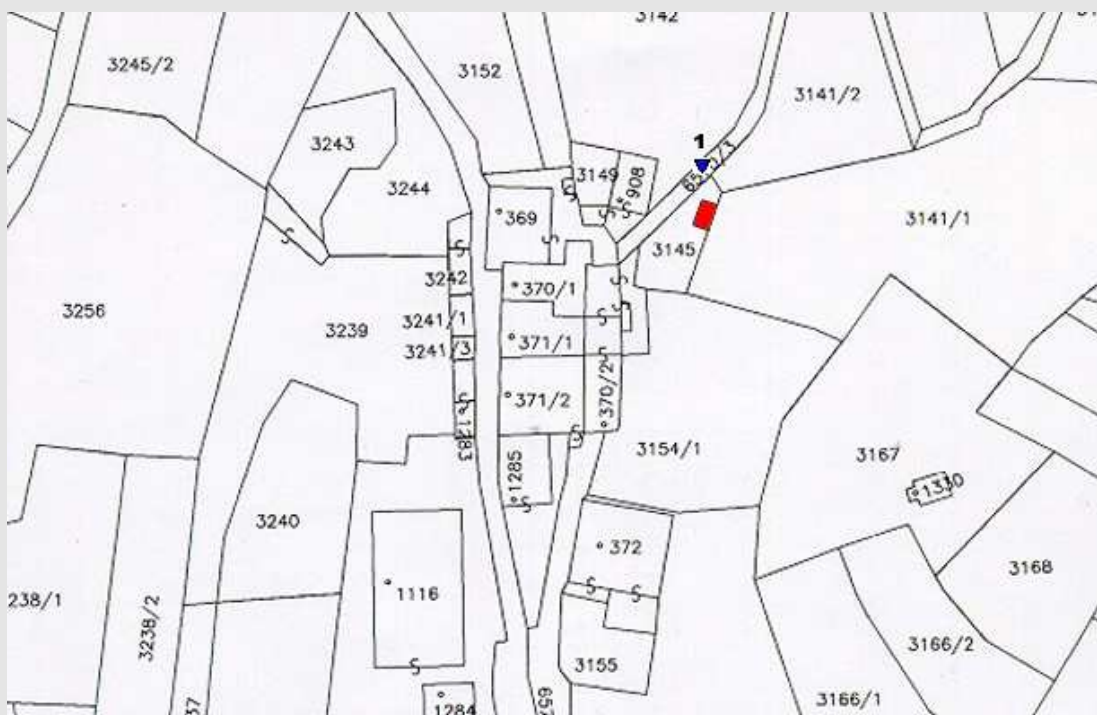

fotografia n.1



Prospetto
ovest
nord

ANALISI

1	Tipologia funzionale	tettoia					P
2	Epoca di costruzione				posteriore al 1939		4
3	Tipologia architettonica storica				nessuna definizione		0
4	Permanenza dei caratteri formali tradizionali	volumetrici originali	0		Totale pt.2 + pt.3		4
		costruttivo	0				
		complementari	0				
		decorativi	0				
		Totale pt.4	0		Totale punteggio		4
5	Degrado	nullo		6	Grado di utilizzo	utilizzato	
7	Spazi pertinenza	media qualità					
8	Vincoli legislativi						
9	Categoria di intervento piano precedente						
10	Note						
11	Coperture	lamiera ondulata		Colore	zincato		
12	Spazi di pertinenza	giardino		Pavimentazione Accesso	prato		
13	Recinzioni	muro in pietra		Tipologia	non definita		

PROGETTO

14	Categoria d'intervento	Rif. matrice 4 P2		Tipologia di progetto	Rif. matrice 4 P2
15	Tipologia attuale	Rif. matrice 4 A2			
16	Volume in ampliamento			Tipologia del volume in ampliamento	
	Sopraelevazione			Rif. matrice 4 P2	
	Ripristino tipologico			Rif. matrice 4 P2	
	Ampliamento laterale			Rif. matrice 4 P2	
17	Manto di copertura	Rif. matrice 4 P4		Forma della copertura	Rif. matrice 4 P4
18	Vincoli di progetto				
19	Superfetazioni da eliminare				