


PIANO GENERALE PER LA TUTELA DEGLI INSEDIAMENTI STORICI - BEDOLLO

Scheda N: 85

cartografia
scala 1:1000
> Rif. Doc.
Fotografia

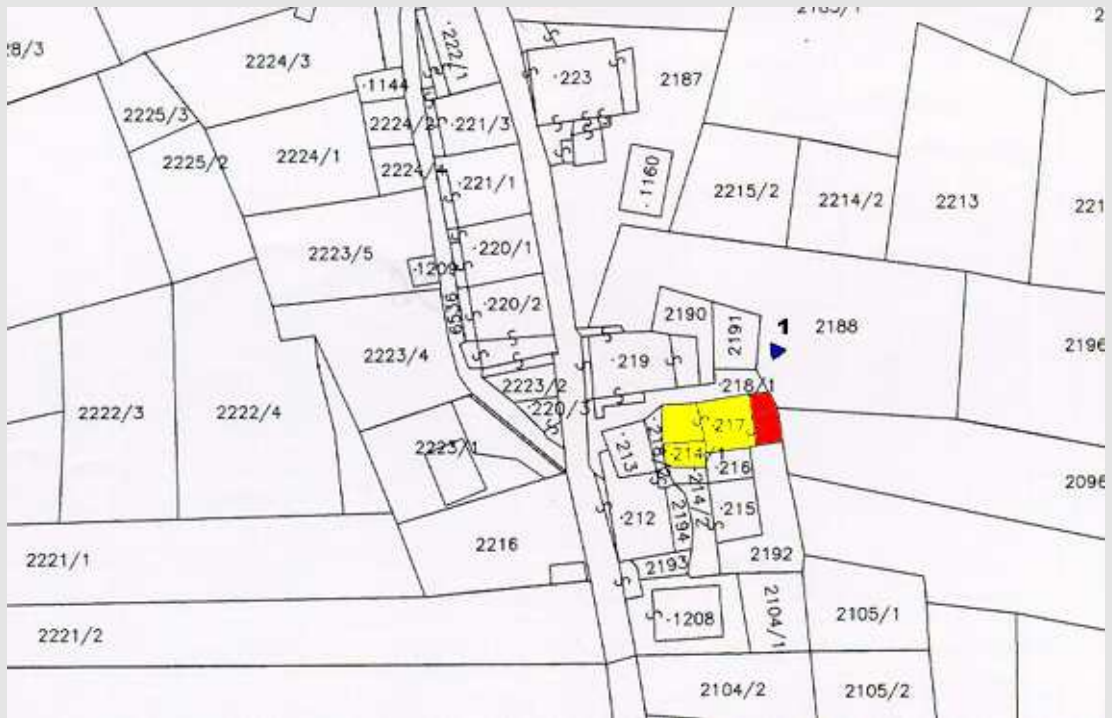

fotografia n.1



**Prospetto
nord**

ANALISI

1	Tipologia funzionale	deposito							L
2	Epoca di costruzione				posteriore al 1939				4
3	Tipologia architettonica storica				nessuna definizione				0
4	Permanenza dei caratteri formali tradizionali	volumetrici originali		0	Totale pt.2 + pt.3				4
		costruttivo		0					
		complementari		0					
		decorativi		0					
		Totale pt.4		0	Totale punteggio				4
5	Degrado	nullo			6	Grado di utilizzo	utilizzato		
7	Spazi pertinenza	media qualità							
8	Vincoli legislativi								
9	Categoria di intervento piano precedente	nessun interesse art. 32 n. a. PGTIS							
10	Note								
11	Coperture	copertura ondulata tipo fibroce			Colore		grigio		
12	Spazi di pertinenza	sentiero			Pavimentazione Accesso		cemento		
13	Recinzioni	nessuna recinzione			Tipologia		non definita		

PROGETTO

14	Categoria d'intervento	Rif. matrice 6 P2							
15	Tipologia attuale	Rif. matrice 6 A2			Tipologia di progetto	Rif. matrice 6 P2			
16	Volume in ampliamento				Tipologia del volume in ampliamento				
	Sopraelevazione				Rif. matrice 6 P2				
	Ripristino tipologico				Rif. matrice 6 P2				
	Ampliamento laterale				Rif. matrice 6 P2				
17	Manto di copertura	Rif. matrice 6 P4			Forma della copertura	Rif. matrice 6 P4			
18	Vincoli di progetto								
19	Superfetazioni da eliminare								