


PIANO GENERALE PER LA TUTELA DEGLI INSEDIAMENTI STORICI - BEDOLLO

Scheda N: 111

cartografia
scala 1:1000
> Rif. Doc.
Fotografia

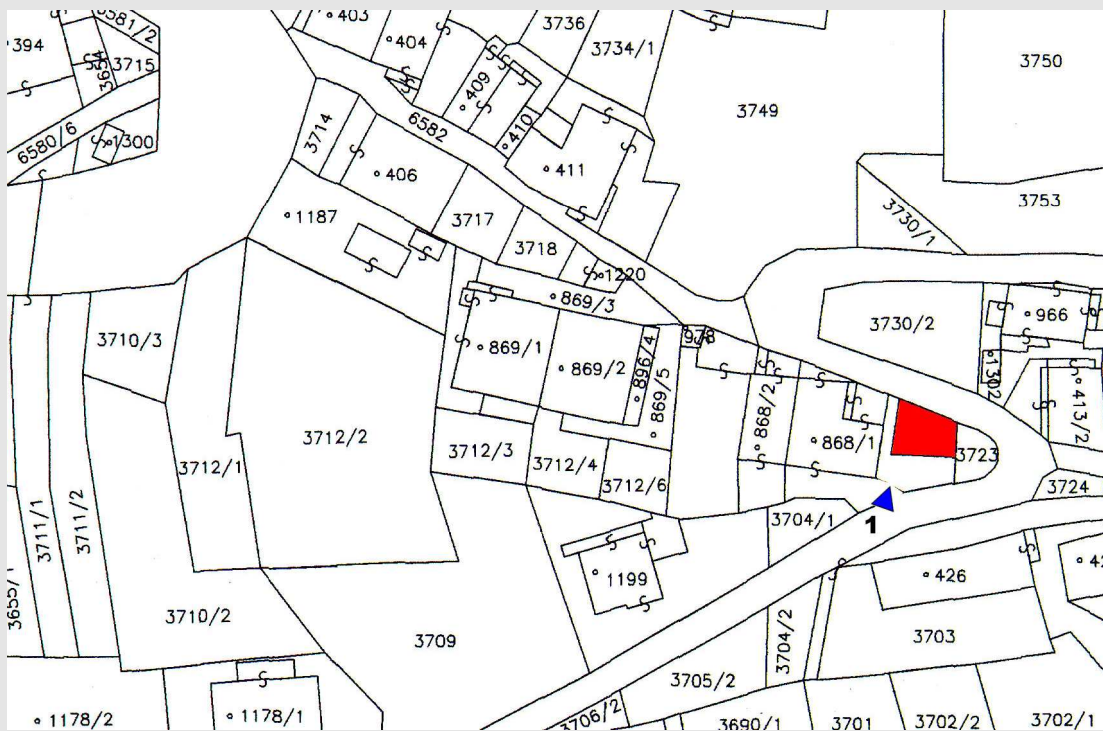

fotografia n.1



**Prospetto
sud**

ANALISI

1	Tipologia funzionale	deposito							L
2	Epoca di costruzione					posteriore al 1939		4	
3	Tipologia architettonica storica					nessuna definizione		0	
4	Permanenza dei caratteri formali tradizionali	volumetrici originali		0		Totale pt.2 + pt.3		4	
		costruttivo		0					
		complementari		0					
		decorativi		0					
		Totale pt.4		0		Totale punteggio		4	
5	Degrado	nullo				6	Grado di utilizzo	utilizzato	
7	Spazi pertinenza	media qualità							
8	Vincoli legislativi								
9	Categoria di intervento piano precedente	agricola di interesse secondario							
10	Note								
11	Coperture	tetto piano				Colore		opus	
12	Spazi di pertinenza	sentiero				Pavimentazione Accesso		mattonelle cemento	
13	Recinzioni	ferro				Tipologia		rete metallica	

PROGETTO

14	Categoria d'intervento	Rif. matrice 3 P2							
15	Tipologia attuale	Rif. matrice 3 A2				Tipologia di progetto	Rif. matrice 3 P2		
16	Volume in ampliamento					Tipologia del volume in ampliamento			
	Sopraelevazione					Rif. matrice 3 P2			
	Ripristino tipologico					Rif. matrice 3 P2			
	Ampliamento laterale					Rif. matrice 3 P2			
17	Manto di copertura	Rif. matrice 3 P4				Forma della copertura	Rif. matrice 3 P4		
18	Vincoli di progetto								
19	Superfetazioni da eliminare								