

PROVINCIA AUTONOMA DI TRENTO

## **Comune di Bedollo**

# PRG comunale

**VARIANTE** 

1° adozione - delibera commissario ad acta n.1 d.d. 29/10/2019

2º adozione - delibera commissario ad acta n.1 d.d. 29/01/2021

approvazione - delibera G.P. n. d.d.

pubblicazione B.U.R n. d.d.

Progettazione: SERVIZIO URBANISTICA COMUNITA' ALTA VALSUGANA E BERSNTOL

Il Responsabile di servizio: arch. Paola Ricchi

**GENERALE 2019** 

## **LEGENDA SISTEMA INSEDIATIVO** INFRASTRUTTURALE

scala 1:2000 / 5000

data: Settembre 2021



Comunità Alta Valsugana e Bersntol

Tolgamoa' schoft Hoa Valzegù ont Bersntol

### Legenda

I S-1

ELEMENTI CONVENZIONALI E FISICI

Z406\_L - Perimetro confine Comunità di Valle Z403\_P - Perimetro confine comunale

> Z910\_P - Perimetro tagli di mappa Tav. 2000 e 5000

Z910\_P - Perimetro tagli di mappa Insediamenti storici perimetrati

particelle catastali

curve livello 50mt

curve livello 10 mt

curva livello 1600

SISTEMI DI TUTELA E PROTEZIONE

Z101 P - Laghi art. 32 n.a

Z102\_P - Corsi d'acqua art. 32 n.a

Z104\_L - Corsi d'acqua art. 32 n.a

Z106\_L - Corsi d'acqua sotterranei art. 32 n.a

Z310\_P - Aree di protezione dei Laghi art. 33 n.a

Z312\_P - Aree di protezione fluviale art. 35 n.a

Z204\_P - Demanio acque art. 32 n.a

### TUTELA NATURALISTICO-AMBIENTALE

zsc

Z316 P - Riserva naturale provinciale art. 37

Z317\_P - Riserva locale art. 37 n.a

Z328\_P - Zona Speciale di Conservazione art. 38 n.a

Z304\_P - Aree di protezione naturalistica art. 39 n.a

Z321\_N - Geomorfosito forra-cascata art. 39 n.a

## TUTELA STORICO-CULTURALE

, ,

A101\_P - Insediamenti storici perimetrati art. 40 n.a

A302\_P - Edifici storici sparsi art. 41 n.a

A301\_P - Patrimonio edilizio tradizionale montano art. 42 n.a

Manufatti o siti di interesse culturale tutelati dal D.lgs.42/2004

· · · · · · · 

Z302\_P - Vincolo indiretto manufatti e siti art. 44 n.a

Z301\_P - Vincolo diretto manufatti e siti art. 44 n.a


Z303\_P - Area a tutela archeologica T01-T02 art. 45 n.a

Z305\_P - Aree di rispetto degli Insediamenti Storici art. 47 n.a

### AREE INSEDIATIVE A PREVALENZA RESIDENZIALE




B103\_P - Zone residenziali di completamento art. 70 n.a

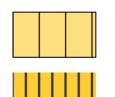

C105\_P - Zone miste prevalentemente residenziali art. 71 n.a

C101\_P - Zone residenziali di nuova espansione art. 72 n.a

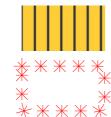

Z602\_P - Specifico riferimento normativo

art.70 comma5 n.a.

### **VERDE PRIVATO**

H101\_P - Zone a verde privato art. 73 n.a

## ZONE DESTINATE PREVALENTEMENTE AD ATIVITA' ECONOMICHE




D104\_P - Zone produttive del settore secondario esistenti art. 74 n.a

# L PR


AREE MISTE

D110\_P - Zone multifunzionali - art.75 n.a

## ATTREZZATURE ED IMPIANTI TURISTICI

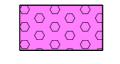


D201\_P - Zone ricettive- alberghiere - art.76 n.a

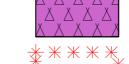

Z602\_P - Specifico riferimento normativo art.77 comma 5 n.a.


D216\_P - Zone per campeggio - art.77 n.a

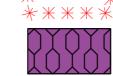

D214\_P - Zone di sosta attrezzate per autocaravan - art.78 n.a




D209\_P - Aree sciabili per lo sci da discesa - art.79 n.a

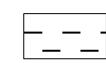

D212\_P - Piste per lo sci di fondo - art.79 n.a


## tracciato pista fondo

## ZONE E - AREE PER ATTIVITA' AGRO-SILVO-PASTORALI

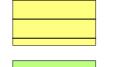

E103\_P - Zone agricole - art.81 n.a

E104\_P - Zone agricole di pregio - art.82 n.a

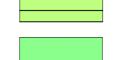

E109\_P - Zone agricole di tutela ambientale - art.83 n.a



Z602 P - Specifico riferimento normativo art.83 comma 8 n.a.



E107\_P - Zone a pascolo - art.85 n.a

E106\_P - Zone a bosco - art.84 n.a





E108\_P - Zone ad elevata integrità - art.86 n.a

## ZONE PER ATTREZZATURE DI SERVIZIO

F201\_P - Civili amministrative - art.87 n.a



F203\_P - Scolastiche culturali - art.87 n.a

F205\_P - Religiose - art.87 n.a

F207\_P - Sportive all'aperto - art.87 n.a

F215\_P - Piazzola elicottero - art.88 n.a

## VERDE PUBBLICO - PARCO

F301\_P - Verde pubblico - art.89 n.a

F303\_P - Zone a Verde attrezzato - art.89 n.a

## PB

F310\_P - Zone Parco balneari - art.89 n.a

# Ι

Z900\_N - inedificabile - art.89 n.a

## ZONE E RETI DI INFRASTRUTTURAZIONE INFRASTRUTTURE RELATIVE ALLA MOBILITA'




F503\_P - Viabilità principale di progetto - art.90 n.a

F502\_P - Viabilità principale di potenziamento - art.90 n.a



F501\_P - Viabilità principale esistente - art.90 n.a

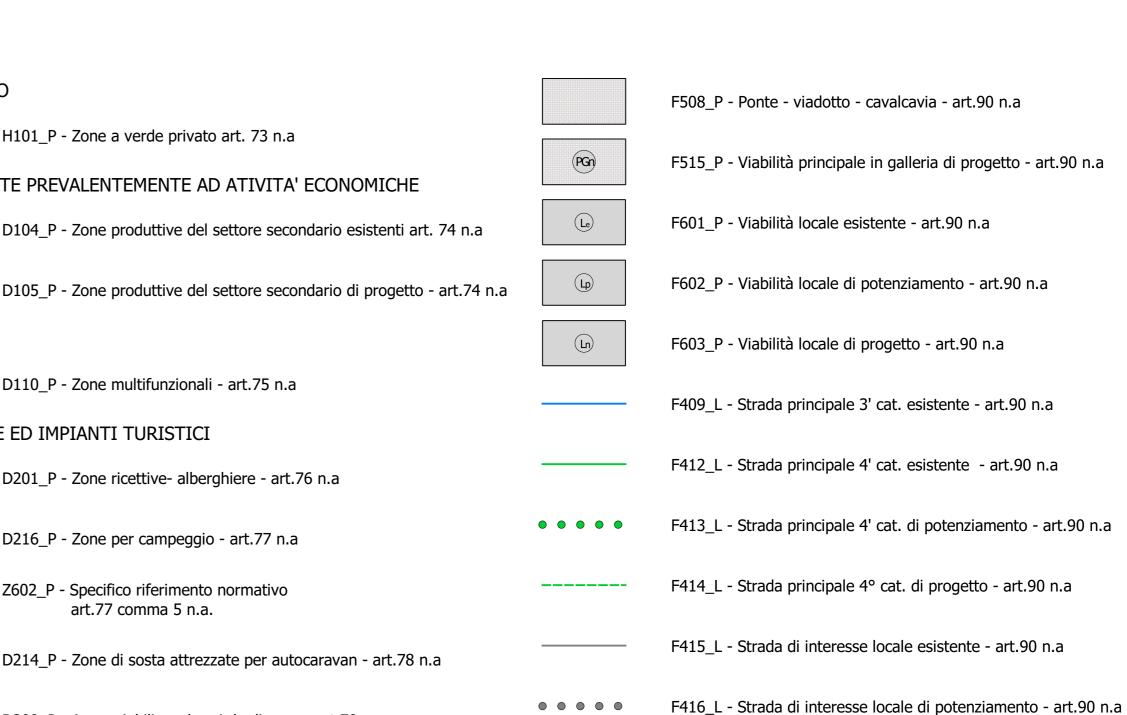

F417\_L - Strada di interesse locale di progetto - art.90 n.a G103\_P - Fascia di rispetto stradale - art.91 n.a

F420\_L - Percorso ciclopedonale esistente - art.92 n.a

F418\_L - Percorso pedonale esistente - art.92 n.a 

F419\_L - Percorso pedonale di progetto - art.92 n.a . . . . . . . .

Z902\_L - Strade rurali e boschive - art.90 n.a

F305\_P - Parcheggio - art.93 n.a

P PR F306\_P - Parcheggio di progetto - art.93 n.a

H103\_P - Parcheggi privati esistenti - art.93 n.a

H104\_P - Parcheggi privati di progetto - art.93 n.a

### INFRASTRUTTURE DI SERVIZIO

F801\_P - Zone cimiteriali - art.94 n.a

G101\_P - Fasce di rispetto cimiteriale - art.94 n.a

## Infrastrutture tecnologiche F803\_P - Zone per infrastrutture tecnologiche - art.95 n.a

TE - Elettriche


TH - Idriche

TR - Ricetrasmittenti

F805\_P - Impianti di depurazione - art.96 n.a

G109\_P - Fascia di rispetto depuratore - art.96 n.a

F446\_L - Reti di trasporto energetico - condotta forzata - art.97 n.a PIANI ATTUATIVI

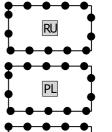

Z512\_P - Piano di riqualificazione urbana - art.9 n.a

Z514\_P - Piano per specifiche finalità - insediamenti produttivi PIP - art.10 n.a

Z504\_P - Piano di lottizzazione - art.11 n.a