


PIANO GENERALE PER LA TUTELA DEGLI INSEDIAMENTI STORICI - BEDOLLO

Scheda N: 86

cartografia
scala 1:1000
> Rif. Doc.
Fotografia

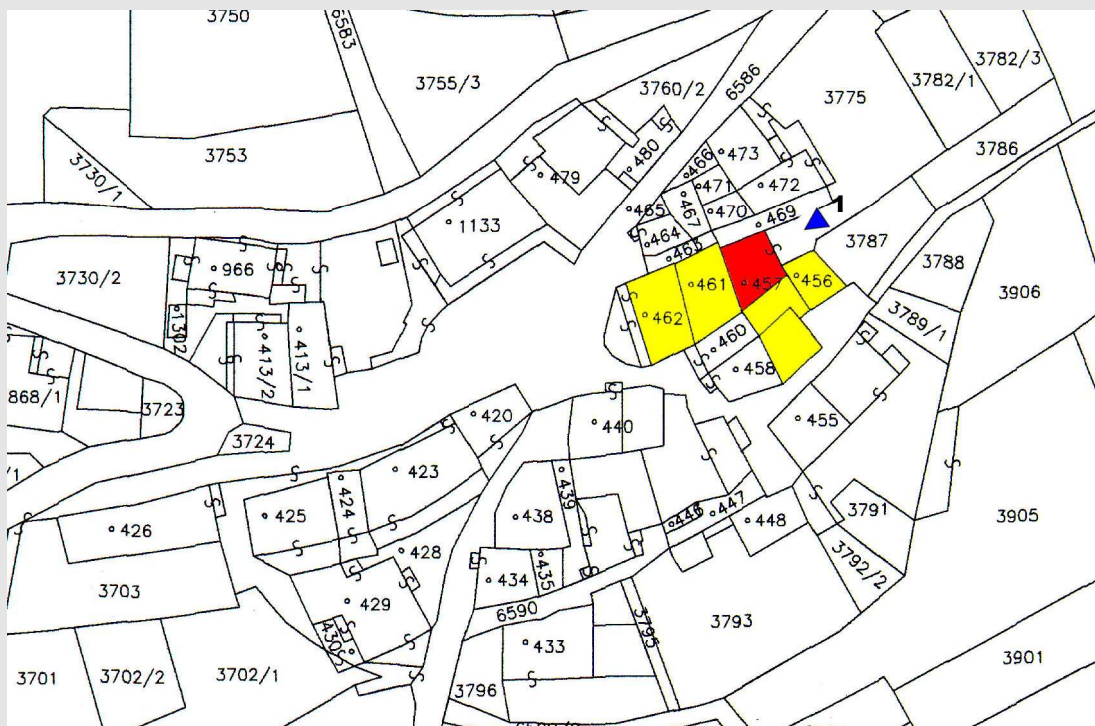

fotografia n.1



**Prospetto
nord-est**

ANALISI

1	Tipologia funzionale	deposito					L
2	Epoca di costruzione				anteriore al 1860		8
3	Tipologia architettonica storica				nessuna definizione		0
4	Permanenza dei caratteri formali tradizionali	volumetrici originali		2	Totale pt.2 + pt.3		8
		costruttivo		1			
		complementari		1			
		decorativi		0			
		Totale pt.4		4	Totale punteggio		12
5	Degrado	medio					
6	Grado di utilizzo	sottoutilizzato					
7	Spazi pertinenza	media qualità					
8	Vincoli legislativi						
9	Categoria di intervento piano precedente	notevole interesse urbanistico art. 29 n. a. PGTIS					
10	Note						
11	Coperture	tegole in cemento			Colore	marrone	
12	Spazi di pertinenza	sentiero cortile			Pavimentazione Accesso	selciato sterrato	
13	Recinzioni	nessuna recinzione			Tipologia	non definita	

PROGETTO

14	Categoria d'intervento	Rif. matrice 3 P2					
15	Tipologia attuale	Rif. matrice 3 A2			Tipologia di progetto	Rif. matrice 3 P2	
16	Volume in ampliamento				Tipologia del volume in ampliamento		
	Sopraelevazione				Rif. matrice 3 P2		
	Ripristino tipologico				Rif. matrice 3 P2		
	Ampliamento laterale				Rif. matrice 3 P2		
17	Manto di copertura	Rif. matrice 3 P4			Forma della copertura	Rif. matrice 3 P4	
18	Vincoli di progetto						
19	Superfetazioni da eliminare						