


# PIANO REGOLATORE GENERALE DEL COMUNE DI BEDOLLO CENSIMENTO DEL PATRIMONIO EDILIZIO TRADIZIONALE

|                                 |                  |      |           |
|---------------------------------|------------------|------|-----------|
| LOCALITA': <b>Baiti</b>         | P.ED. <b>848</b> | P.F. | Scheda n. |
| DATA RILIEVO: <b>13.09.2007</b> | C.C. BEDOLLO     |      | <b>9</b>  |

**COROGRAFIA** scala 1:10000 foglio n. 061010

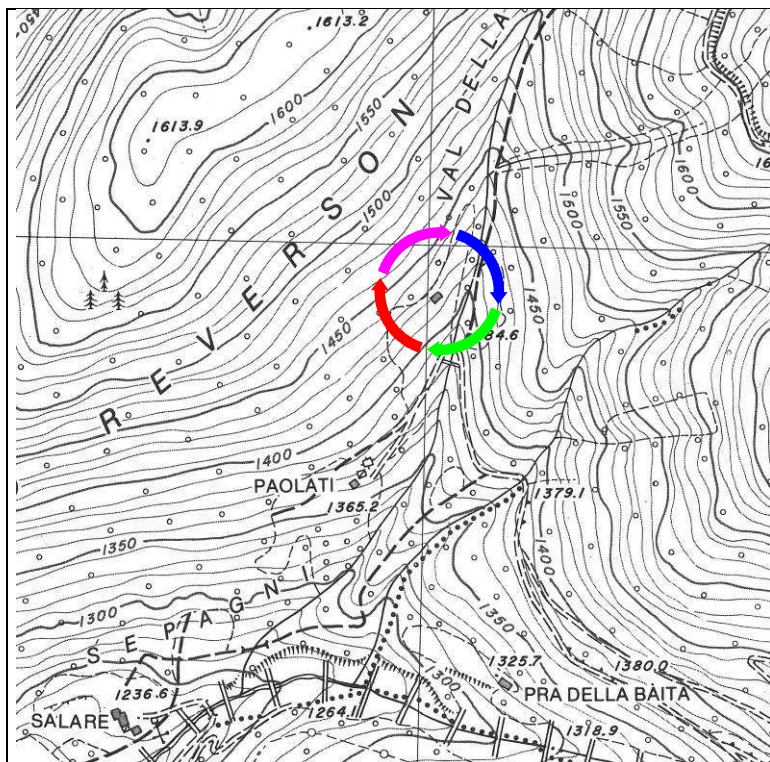

## ACCESSO - LOCALIZZAZIONE:

Dalla frazione Brusago si percorre una strada forestale in direzione nord-est fino alla località Paolati. Si continua poi per un sentiero boschivo che sale il pendio, parallelamente al rio "dele cunele", per circa 200 mt.. L'edificio è sito in una zona pascoliva in fase d'imboschimento.

**PLANIMETRIA CATASTALE** scala 1:1000






PROSPETTO: SUD-EST



PROSPETTO: NORD-EST



PROSPETTO: SUD-OVEST

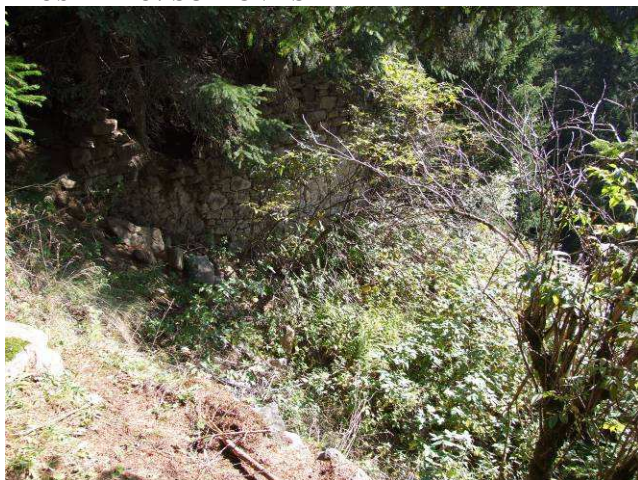

PROSPETTO: SUD-OVEST e SUD-EST



| CENSIMENTO DEL PATRIMONIO EDILIZIO TRADIZIONALE |   |   | Scheda n.<br><b>9</b> |
|-------------------------------------------------|---|---|-----------------------|
| ANALISI:                                        |   |   | NOTE                  |
| <b>1. TIPOLOGIA EDILIZIA</b>                    | ▪ BAITA tipo A   |   |                       |
|                                                 | ▪ BAITA tipo B   | × |                       |
|                                                 | ▪ CASA RURALE   |   |                       |
|                                                 | ▪ DEPOSITO   |   |                       |
|                                                 | ▪ EDIFICIO SPECIALE   |   |                       |
| <b>2. EPOCA DI COSTRUZIONE</b>                  | ▪ ANTERIORE 1860   | × |                       |
|                                                 | ▪ TRA 1860 - 1939   |   |                       |
|                                                 | ▪ POSTERIORE 1939   |   |                       |
| <b>3. USO FUNZIONALE</b>                        | ▪ AGRICOLO (stalla e fienile, deposito attrezzi, malga, altro)                                                            |   |                       |
|                                                 | ▪ ABITATIVO (residenza stabile, residenza stagionale)                                                                     |   |                       |
|                                                 | ▪ ABITATIVO/AGRICOLO   | × |                       |
|                                                 | ▪ TURISTICO RICETTIVO   |   |                       |
|                                                 | ▪ ARTIGIANALE   |   |                       |
|                                                 | ▪ PERTINENZA   |   |                       |
|                                                 | ▪ ALTRO   |   |                       |
| <b>4. GRADO D'UTILIZZO</b>                      | ▪ UTILIZZATO   |   |                       |
|                                                 | ▪ SOTTO UTILIZZATO   |   |                       |
|                                                 | ▪ IN STATO D'ABBANDONO   | × |                       |
| <b>5. CARATTERISTICHE EDIFICIO</b>              | ▪ TIPO COSTRUTTIVO (pietra, legno a blockbau, legno a telaio, tamponamento in assito, misto legno/pietra, pietra/mattoni) | × | pietra                |
|                                                 | ▪ VOLUME (ampliamenti, superfetazioni)                                                                                    |   |                       |
|                                                 | ▪ ELEMENTI IN AGGETTO (poggioli, ballatoi, scale, pensiline)                                                              |   |                       |
|                                                 | ▪ TETTO (a 4 falde, a 2 falde, a 1 falda, piano)                                                                          |   |                       |
|                                                 | ▪ MANTO DI COPERTURA (scandole, lastre di porfido, lamiera, tegole cemento, coppo, canadesi, marsigliesi)                 |   |                       |
|                                                 | ▪ ACCESSORI TETTO (comignoli, abbaini, velux, parabola, pannelli solari/fotovoltaici)                                     |   |                       |
|                                                 | ▪ INTONACO (civile tinteggiato, al grezzo, raso sasso, assente )                                                          |   |                       |
|                                                 | ▪ PARTICOLARI DI PREGIO (pietra lavorata, legno intarsiato, decorazioni, affreschi, focolare aperto, altri)               |   |                       |
|                                                 | ▪ SERRAMENTI (legno, ferro, alluminio, pvc)                                                                               |   |                       |
| <b>6. TIPOLOGIA ARCHITETTONICA STORICA</b>      | ▪ ORIGINALE   |   |                       |
|                                                 | ▪ MODIFICATA (grado leggero): interventi di manutenzione straordinaria su finiture, serramenti, manto di copertura        |   |                       |
|                                                 | ▪ TRASFORMATA (grado medio): interventi sostanziali su tetto, facciate, fori, destinazione d'uso.                         |   |                       |
|                                                 | ▪ ALTERATA (grado notevole): interventi su struttura, tipo costruttivo, volume, tipologia facciate, fori, tetto.          | × |                       |
| <b>7. DEGRADO</b>                               | ▪ NULLO   |   |                       |
|                                                 | ▪ MEDIO   |   |                       |
|                                                 | ▪ ELEVATO   | × |                       |

| CENSIMENTO DEL PATRIMONIO EDILIZIO TRADIZIONALE  |                                                                                         |   | Scheda n.<br><b>9</b> |
|--------------------------------------------------|-----------------------------------------------------------------------------------------|---|-----------------------|
| <b>ANALISI:</b>                                  |                                                                                         |   | <b>NOTE</b>           |
| <b>8. PERTINENZE</b>                             | ▪ A VERDE: (prato, pascolo, arativo, giardino, orto, altre)                             | × | pascolo               |
|                                                  | ▪ BOSCO                                                                                 | × |                       |
|                                                  | ▪ CORTILE/POSTO AUTO STERRATO                                                           |   |                       |
|                                                  | ▪ SPAZIO PAVIMENTATO: (acciottolato, lastricato, battuto di cemento, asfalto)           |   |                       |
|                                                  | ▪ RECINZIONE: (steccato, rete metallica, ringhiera in ferro, muretto, siepe)            |   |                       |
|                                                  | ▪ MURI/GRADONI: (muri in pietra, muri in cemento, terre armate)                         | × | muri in pietra        |
|                                                  | ▪ MANUFATTO DI SERVIZIO: (legnaia, deposito attrezzi, pollaio, garage)                  |   |                       |
| <b>9. RETI TECNOLOGICHE</b>                      | ▪ APPROVVIGIONAMENTO IDRICO: (rete potabile, sorgente, recupero acque bianche, assente) | × | assente               |
|                                                  | ▪ ACQUE REFLUE: (rete fognaria, vasca a tenuta, dispersione nel sottosuolo, assenti)    | × | assenti               |
| <b>10. VIABILITA' (accesso edificio)</b>         | ▪ STRADA                                                                                |   |                       |
|                                                  | ▪ SENTIERO                                                                              | × |                       |
|                                                  | ▪ NESSUNA VIABILITA: (a verde, cortile)                                                 |   |                       |
|                                                  | ▪ ALTRO                                                                                 |   |                       |
| <b>11. PAVIMENTAZIONE DI ACCESSO (viabilità)</b> | ▪ STERRATO                                                                              | × |                       |
|                                                  | ▪ ACCIOTOLATO                                                                           |   |                       |
|                                                  | ▪ CUBETTI DI PORFIDO                                                                    |   |                       |
|                                                  | ▪ ASFALTO                                                                               |   |                       |
| <b>12. VINCOLI PARTICOLARI</b>                   | ▪ INDIVIDUAZIONE BENE AMBIENTALE ART. 94 L.P. 22/91                                     |   |                       |
| <b>PROGETTO:</b>                                 |                                                                                         |   | <b>NOTE</b>           |
| <b>1. TIPOLOGIE EDILIZIE</b>                     | ▪ BAITA tipo A                                                                          |   |                       |
|                                                  | ▪ BAITA tipo B                                                                          | × |                       |
|                                                  | ▪ CASA RURALE                                                                           |   |                       |
|                                                  | ▪ DEPOSITO                                                                              |   |                       |
|                                                  | ▪ EDIFICIO SPECIALE                                                                     |   |                       |
| <b>2. CATEGORIE DI INTERVENTO</b>                | ▪ MANUTENZIONE STRAORDINARIA                                                            |   |                       |
|                                                  | ▪ RESTAURO                                                                              |   |                       |
|                                                  | ▪ RISANAMENTO CONSERVATIVO                                                              |   |                       |
|                                                  | ▪ RISTRUTTURAZIONE EDILIZIA                                                             |   |                       |
|                                                  | ▪ EDIFICIO DA RECUPERARE                                                                | × |                       |
| <b>3. AMPLIAMENTO VOLUMETRICO</b>                | ▪ LATERALE - tipo 1, 2, 3                                                               |   |                       |
|                                                  | ▪ INTERRATO - tipo 4                                                                    |   |                       |
|                                                  | ▪ IN SOPRAELEVAZIONE                                                                    |   |                       |
|                                                  | ▪ NESSUNO                                                                               | × |                       |
| <b>4. INTERVENTI PARTICOLARI</b>                 | ▪ AMMESSI                                                                               |   |                       |
|                                                  | ▪ NON AMMESSI                                                                           |   |                       |