



| PIANO REGOLATORE GENERALE DEL COMUNE DI BEDOLLO<br>CENSIMENTO DEL PATRIMONIO EDILIZIO TRADIZIONALE |                  |      |           |
|---|------------------|------|-----------|
| LOCALITA': <b>Val Granda</b>                                                                       | P.ED. <b>920</b> | P.F. | Scheda n. |
| DATA RILIEVO: <b>31.10.2002</b>                                                                    | C.C. BEDOLLO     |      | <b>96</b> |

**COROGRAFIA** scala 1:10000 foglio n. 060040

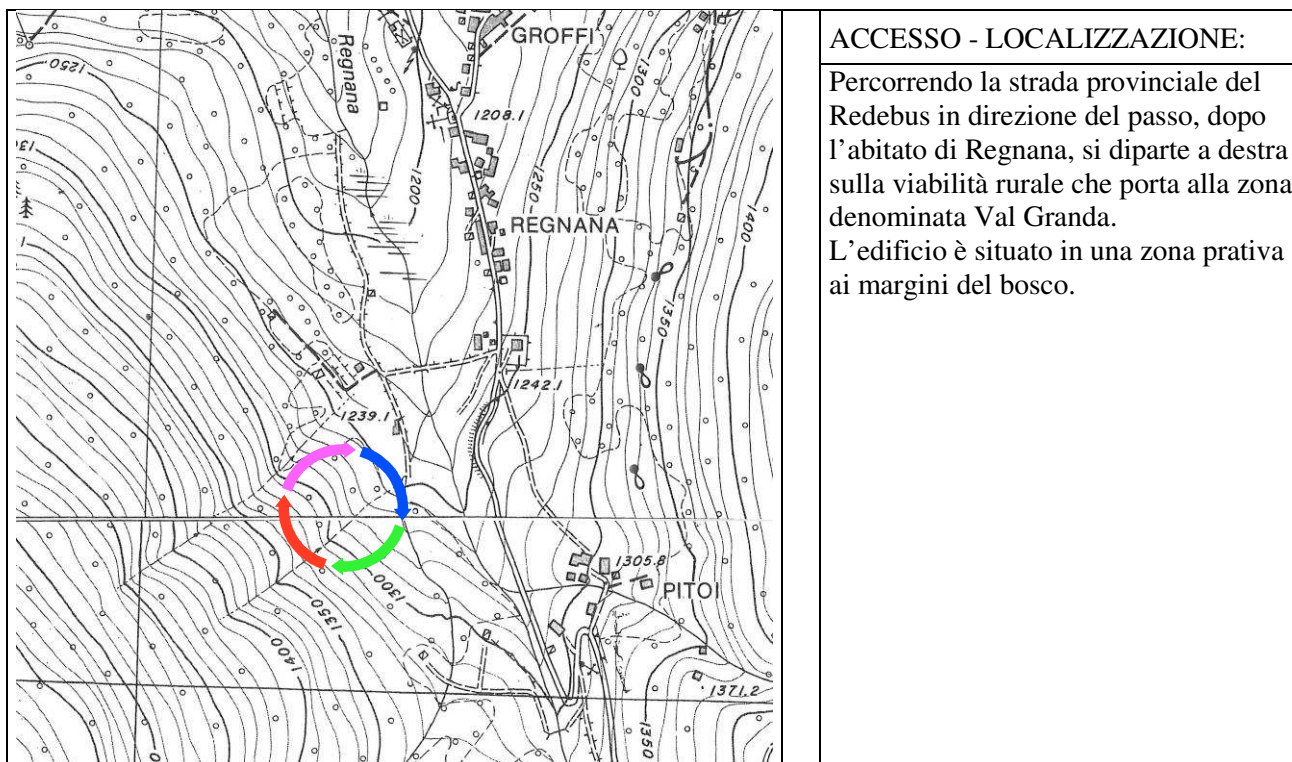

**PLANIMETRIA CATASTALE** scala 1:1000

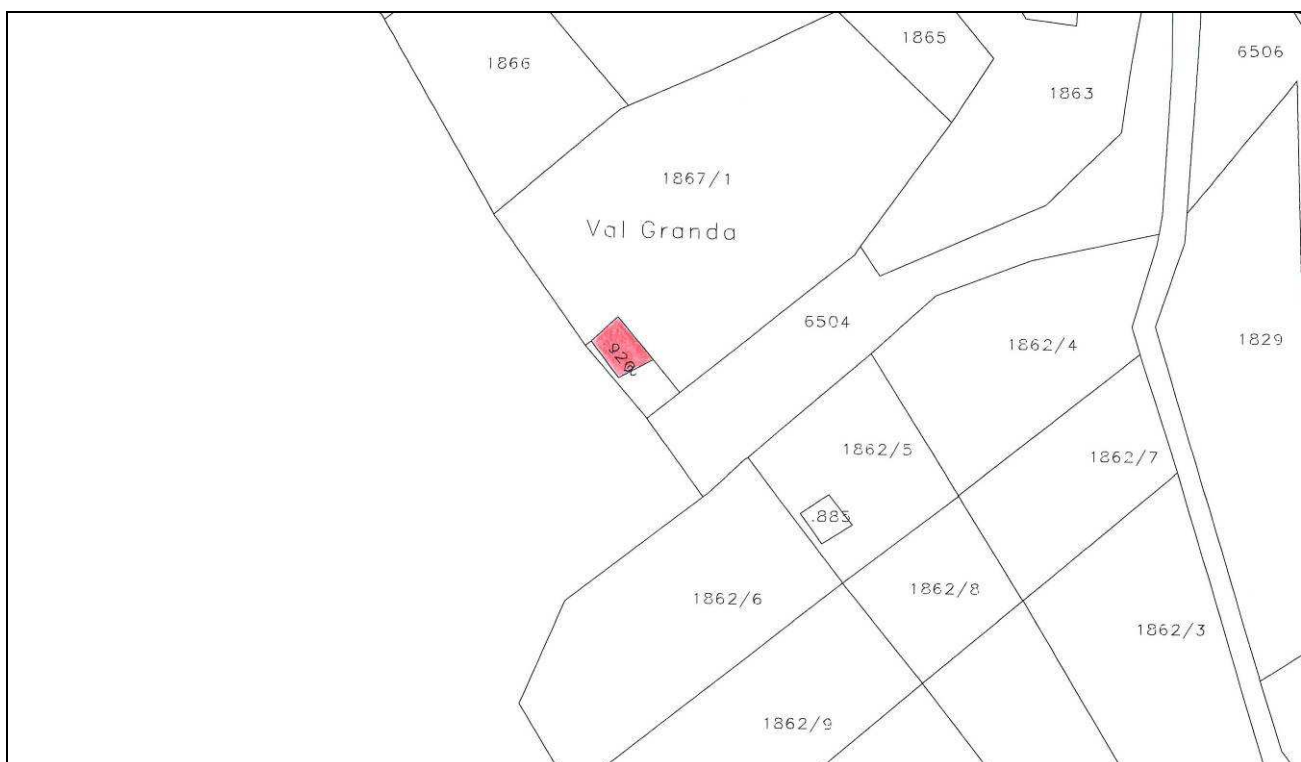

PROSPETTO: NORD-EST e NORD-OVEST



PROSPETTO: NORD-OVEST e SUD-OVEST



PROSPETTO: SUD-OVEST



PROSPETTO: SUD-EST



| CENSIMENTO DEL PATRIMONIO EDILIZIO TRADIZIONALE |   |          | Scheda n.<br><b>96</b>      |
|-------------------------------------------------|---|----------|-----------------------------|
| ANALISI:                                        |   |          | NOTE                        |
| <b>1. TIPOLOGIA EDILIZIA</b>                    | ▪ BAITA tipo A   | <b>x</b> |                             |
|                                                 | ▪ BAITA tipo B   |          |                             |
|                                                 | ▪ CASA RURALE   |          |                             |
|                                                 | ▪ DEPOSITO   |          |                             |
|                                                 | ▪ EDIFICIO SPECIALE   |          |                             |
| <b>2. EPOCA DI COSTRUZIONE</b>                  | ▪ ANTERIORE 1860   | <b>x</b> |                             |
|                                                 | ▪ TRA 1860 - 1939   |          |                             |
|                                                 | ▪ POSTERIORE 1939   |          |                             |
| <b>3. USO FUNZIONALE</b>                        | ▪ AGRICOLO (stalla e fienile, deposito attrezzi, malga, altro)                                                            |          |                             |
|                                                 | ▪ ABITATIVO (residenza stabile, residenza stagionale)                                                                     |          |                             |
|                                                 | ▪ ABITATIVO/AGRICOLO   | <b>x</b> | residenza stagionale        |
|                                                 | ▪ TURISTICO RICETTIVO   |          |                             |
|                                                 | ▪ ARTIGIANALE   |          |                             |
|                                                 | ▪ PERTINENZA   |          |                             |
|                                                 | ▪ ALTRO _____   |          |                             |
| <b>4. GRADO D'UTILIZZO</b>                      | ▪ UTILIZZATO   | <b>x</b> |                             |
|                                                 | ▪ SOTTO UTILIZZATO   |          |                             |
|                                                 | ▪ IN STATO D'ABBANDONO   |          |                             |
| <b>5. CARATTERISTICHE EDIFICIO</b>              | ▪ TIPO COSTRUTTIVO (pietra, legno a blockbau, legno a telaio, tamponamento in assito, misto legno/pietra, pietra/mattoni) | <b>x</b> | pietra e legno              |
|                                                 | ▪ VOLUME (ampliamenti, superfetazioni)                                                                                    | <b>x</b> | ampliamento in sopraelevaz. |
|                                                 | ▪ ELEMENTI IN AGGETTO (poggioli, ballatoi, scale, pensiline)                                                              |          |                             |
|                                                 | ▪ TETTO (a 4 falde, a 2 falde, a 1 falda, piano)                                                                          | <b>x</b> | a 2 falde                   |
|                                                 | ▪ MANTO DI COPERTURA (scandole, lastre di porfido, lamiera, tegole cemento, coppo, canadesi, marsigliesi)                 | <b>x</b> | marsigliesi                 |
|                                                 | ▪ ACCESSORI TETTO (comignoli, abbaini, velux, parabólica, pannelli solari/fotovoltaici)                                   | <b>x</b> | comignolo, velux            |
|                                                 | ▪ INTONACO (civile tinteggiato, al grezzo, raso sasso, assente )                                                          | <b>x</b> | raso sasso                  |
|                                                 | ▪ PARTICOLARI DI PREGIO (pietra lavorata, legno intarsiato, decorazioni, affreschi, focolare aperto, altri)               |          |                             |
|                                                 | ▪ SERRAMENTI (legno, ferro, alluminio, pvc)                                                                               | <b>x</b> | legno                       |
| <b>6. TIPOLOGIA ARCHITETTONICA STORICA</b>      | ▪ ORIGINALE   |          |                             |
|                                                 | ▪ MODIFICATA (grado leggero): interventi di manutenzione straordinaria su finiture, serramenti, manto di copertura        |          |                             |
|                                                 | ▪ TRASFORMATA (grado medio): interventi sostanziali su tetto, facciate, fori, destinazione d'uso.                         |          |                             |
|                                                 | ▪ ALTERATA (grado notevole): interventi su struttura, tipo costruttivo, volume, tipologia facciate, fori, tetto.          | <b>x</b> |                             |
| <b>7. DEGRADO</b>                               | ▪ NULLO   | <b>x</b> |                             |
|                                                 | ▪ MEDIO   |          |                             |
|                                                 | ▪ ELEVATO   |          |                             |

| CENSIMENTO DEL PATRIMONIO EDILIZIO TRADIZIONALE  |                                                                                         |   | Scheda n.<br><b>96</b> |
|--------------------------------------------------|-----------------------------------------------------------------------------------------|---|------------------------|
| <b>ANALISI:</b>                                  |                                                                                         |   | <b>NOTE</b>            |
| <b>8. PERTINENZE</b>                             | ▪ A VERDE: (prato, pascolo, arativo, giardino, orto, altre)                             | × | prato                  |
|                                                  | ▪ BOSCO                                                                                 |   |                        |
|                                                  | ▪ CORTILE/POSTO AUTO STERRATO                                                           | × | posto auto             |
|                                                  | ▪ SPAZIO PAVIMENTATO: (acciottolato, lastricato, battuto di cemento, asfalto)           |   |                        |
|                                                  | ▪ RECINZIONE: (steccato, rete metallica, ringhiera in ferro, muretto, siepe)            | × | pali in legno          |
|                                                  | ▪ MURI/GRADONI: (muri in pietra, muri in cemento, terre armate)                         |   |                        |
| <b>9. RETI TECNOLOGICHE</b>                      | ▪ APPROVVIGIONAMENTO IDRICO: (rete potabile, sorgente, recupero acque bianche, assente) | × | assente                |
|                                                  | ▪ ACQUE REFLUE: (rete fognaria, vasca a tenuta, dispersione nel sottosuolo, assenti)    | × | assenti                |
| <b>10. VIABILITA' (accesso edificio)</b>         | ▪ STRADA                                                                                | × |                        |
|                                                  | ▪ SENTIERO                                                                              |   |                        |
|                                                  | ▪ NESSUNA VIABILITA: (a verde, cortile)                                                 |   |                        |
|                                                  | ▪ ALTRO _____                                                                           |   |                        |
| <b>11. PAVIMENTAZIONE DI ACCESSO (viabilità)</b> | ▪ STERRATO                                                                              | × |                        |
|                                                  | ▪ ACCIOTOLATO                                                                           |   |                        |
|                                                  | ▪ CUBETTI DI PORFIDO                                                                    |   |                        |
|                                                  | ▪ ASFALTO                                                                               |   |                        |
| <b>12. VINCOLI PARTICOLARI</b>                   | ▪ INDIVIDUAZIONE BENE AMBIENTALE ART. 94 L.P. 22/91                                     |   |                        |
| <b>PROGETTO:</b>                                 |                                                                                         |   | <b>NOTE</b>            |
| <b>1. TIPOLOGIE EDILIZIE</b>                     | ▪ BAITA tipo A                                                                          | × |                        |
|                                                  | ▪ BAITA tipo B                                                                          |   |                        |
|                                                  | ▪ CASA RURALE                                                                           |   |                        |
|                                                  | ▪ DEPOSITO                                                                              |   |                        |
|                                                  | ▪ EDIFICIO SPECIALE                                                                     |   |                        |
| <b>2. CATEGORIE DI INTERVENTO</b>                | ▪ MANUTENZIONE STRAORDINARIA                                                            |   |                        |
|                                                  | ▪ RESTAURO                                                                              |   |                        |
|                                                  | ▪ RISANAMENTO CONSERVATIVO                                                              |   |                        |
|                                                  | ▪ RISTRUTTURAZIONE EDILIZIA                                                             | × |                        |
|                                                  | ▪ EDIFICIO DA RECUPERARE                                                                |   |                        |
| <b>3. AMPLIAMENTO VOLUMETRICO</b>                | ▪ LATERALE - tipo 1, 2, 3                                                               | × | esclusivamente tipo 3  |
|                                                  | ▪ INTERRATO – tipo 4                                                                    |   |                        |
|                                                  | ▪ IN SOPRAELEVAZIONE                                                                    |   |                        |
|                                                  | ▪ NESSUNO                                                                               |   |                        |
| <b>4. INTERVENTI PARTICOLARI</b>                 | ▪ AMMESSI                                                                               |   |                        |
|                                                  | ▪ NON AMMESSI                                                                           |   |                        |