


PIANO GENERALE PER LA TUTELA DEGLI INSEDIAMENTI STORICI - BEDOLLO

Scheda N: B21

cartografia
scala 1:1000
> Rif. Doc.
Fotografia

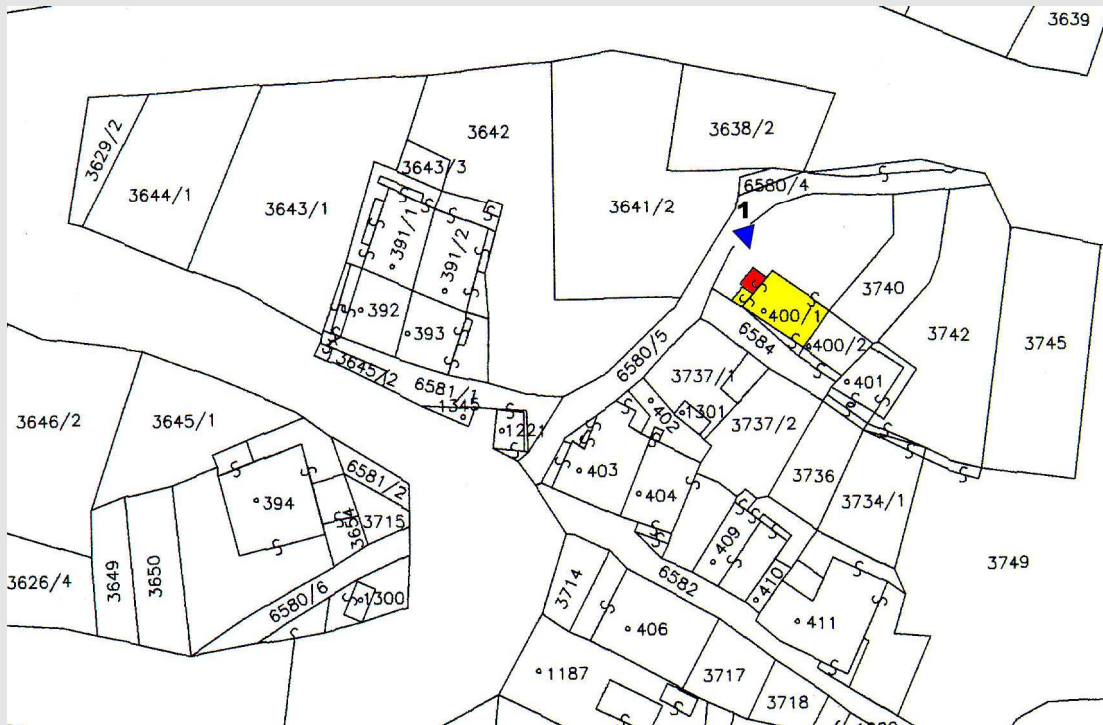

fotografia n.1



**Prospetto
nord-ovest**

ANALISI

1	Tipologia funzionale	deposito avvolti			
2	Epoca di costruzione			posteriore al 1939	4
3	Tipologia architettonica storica			nessuna definizione	0
4	Permanenza dei caratteri formali tradizionali	volumetrici originali	1	Totale pt.2 + pt.3	4
		costruttivo	0		
		complementari	0		
		decorativi	0		
		Totale pt.4	1		
			Totale punteggio	5	
5	Degrado	nullo	6	Grado di utilizzo	utilizzato
7	Spazi pertinenza	media qualità			
8	Vincoli legislativi				
9	Categoria di intervento piano precedente	nessun interesse art. 32 n. a. PGTIS			
10	Note				
11	Coperture	carta catramata ond.	Colore	nero	
12	Spazi di pertinenza	strada	Pavimentazione Accesso	sterrato	
13	Recinzioni	muro in pietra	Tipologia	muro	

PROGETTO

14	Categoria d'intervento	Rif. matrice 3 P2		
15	Tipologia attuale	Rif. matrice 3 A2	Tipologia di progetto	Rif. matrice 3 P2
16	Volume in ampliamento		Tipologia del volume in ampliamento	
	Sopraelevazione			Rif. matrice 3 P2
	Ripristino tipologico			Rif. matrice 3 P2
	Ampliamento laterale			Rif. matrice 3 P2
17	Manto di copertura	Rif. matrice 3 P4	Forma della copertura	Rif. matrice 3 P4
18	Vincoli di progetto			
19	Superfetazioni da eliminare			