

# COMPRESORIO ALTA VALSUGANA

## PIANO GENERALE PER LA TUTELA DEGLI INSEDIAMENTI STORICI - BEDOLLO

Schedatura Storica

Scheda N: 102

Comune amministrativo: BEDOLLO

Particella: P.ED. 433


Comune catastale: BEDOLLO

Data Rilievo: 18/07/2000

Indirizzo/località: Bedollo

Rilevatore/i: Carli - Dissegna

cartografia  
scala 1:1000  
>Rif. Doc.  
Fotografia

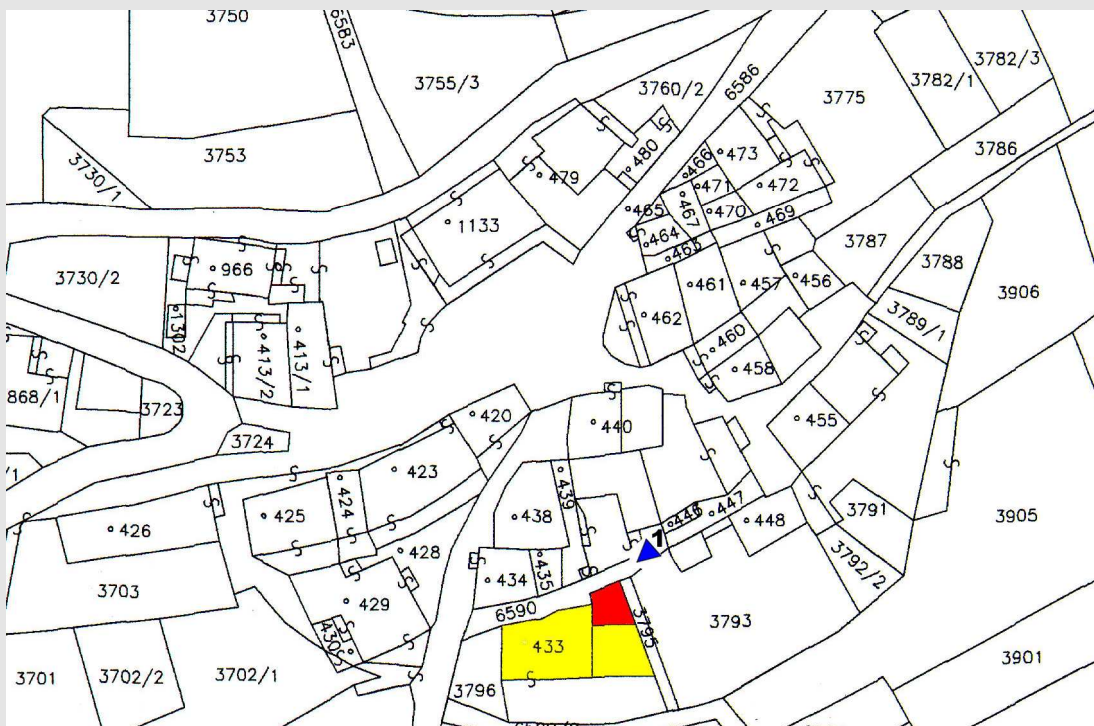

fotografia n.1



Prospetto  
nord-est

**ANALISI**

|    |                                               |                                      |   |                     |                   |              |
|----|-----------------------------------------------|--------------------------------------|---|---------------------|-------------------|--------------|
| 1  | Tipologia funzionale                          | tettoia                              |   |                     |                   | P            |
| 2  | Epoca di costruzione                          |                                      |   | posteriore al 1939  |                   | 4            |
| 3  | Tipologia architettonica storica              |                                      |   | nessuna definizione |                   | 0            |
| 4  | Permanenza dei caratteri formali tradizionali | volumetrici originali                | 0 | Totale pt.2 + pt.3  |                   | 4            |
|    |                                               | costruttivo                          | 0 |                     |                   |              |
|    |                                               | complementari                        | 0 |                     |                   |              |
|    |                                               | decorativi                           | 0 |                     |                   |              |
|    |                                               | Totale pt.4                          | 0 | Totale punteggio    |                   | 4            |
| 5  | Degrado                                       | nullo                                |   | 6                   | Grado di utilizzo | utilizzato   |
| 7  | Spazi pertinenza                              | media qualità                        |   |                     |                   |              |
| 8  | Vincoli legislativi                           |                                      |   |                     |                   |              |
| 9  | Categoria di intervento piano precedente      | nessun interesse art. 32 n. a. PGTIS |   |                     |                   |              |
| 10 | Note                                          |                                      |   |                     |                   |              |
| 11 | Coperture                                     | tegole in cemento                    |   | Colore              |                   | nero         |
| 12 | Spazi di pertinenza                           | sentiero                             |   | Pavimentazione      |                   | selciato     |
|    |                                               | sentiero                             |   | Accesso             |                   | sterrato     |
| 13 | Recinzioni                                    | miste (ferro, legno)                 |   | Tipologia           |                   | non definita |

**PROGETTO**

|    |                             |                   |  |                                     |                   |                      |
|----|-----------------------------|-------------------|--|-------------------------------------|-------------------|----------------------|
| 14 | Categoria d'intervento      | Rif. matrice 3 P2 |  |                                     |                   |                      |
| 15 | Tipologia attuale           | Rif. matrice 3 A2 |  | Tipologia di progetto               | Rif. matrice 3 P2 |                      |
| 16 | Volume in ampliamento       |                   |  | Tipologia del volume in ampliamento |                   |                      |
|    | Sopraelevazione             |                   |  | Rif. matrice 3 P2                   |                   |                      |
|    | Ripristino tipologico       |                   |  | Rif. matrice 3 P2                   |                   | Nord Ovest - Sud Est |
|    | Ampliamento laterale        |                   |  | Rif. matrice 3 P2                   |                   |                      |
| 17 | Manto di copertura          | Rif. matrice 3 P4 |  | Forma della copertura               | Rif. matrice 3 P4 |                      |
| 18 | Vincoli di progetto         |                   |  |                                     |                   |                      |
| 19 | Superfetazioni da eliminare |                   |  |                                     |                   |                      |