

PIANO GENERALE PER LA TUTELA DEGLI INSEDIAMENTI STORICI - BEDOLLO

Schedatura Storica


Scheda N: 56**Comune amministrativo:** BEDOLLO**Particella:** P.ED. 1075**Comune catastale:** BEDOLLO

Data Rilievo: 10/05/2000

Indirizzo/località: Regnana

Rilevatore/i: Carli - Dissegna

cartografia
scala 1:1000
> Rif. Doc.
Fotografia

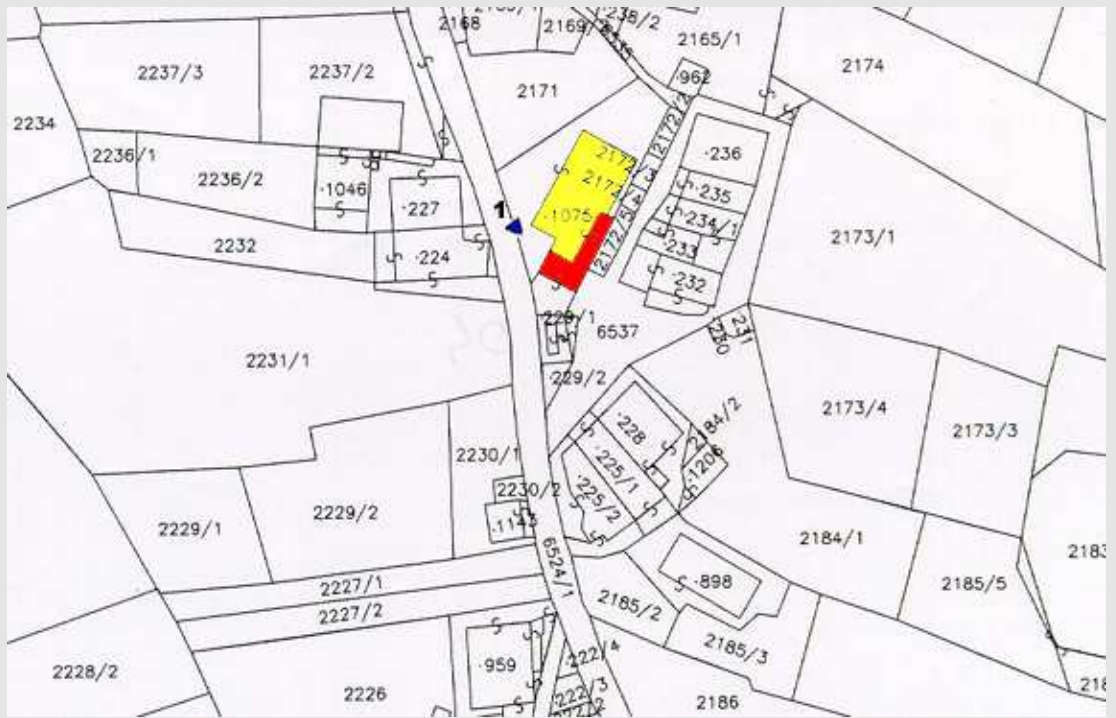

fotografia n.1



**Prospetto
nord-ovest**

ANALISI

1	Tipologia funzionale	garage			
2	Epoca di costruzione		posteriore al 1939	4	
3	Tipologia architettonica storica		nessuna definizione	0	
4	Permanenza dei caratteri formali tradizionali	volumetrici originali	0	Totale pt.2 + pt.3	4
		costruttivo	0		
		complementari	0		
		decorativi	0		
		Totale pt.4	0	Totale punteggio	4
5	Degrado	nullo	6	Grado di utilizzo	utilizzato
7	Spazi pertinenza	media qualità			
8	Vincoli legislativi				
9	Categoria di intervento piano precedente	agricola di interesse secondario			
10	Note				
11	Coperture	tetto piano	Colore	porfido	
12	Spazi di pertinenza	cortile	Pavimentazione Accesso	asfalto	
13	Recinzioni	ferro	Tipologia	rete metallica	

PROGETTO

14	Categoria d'intervento	Rif. matrice 6 P2		
15	Tipologia attuale	Rif. matrice 6 A2	Tipologia di progetto	Rif. matrice 6 P2
16	Volume in ampliamento		Tipologia del volume in ampliamento	
	Sopraelevazione		Rif. matrice 6 P2	
	Ripristino tipologico		Rif. matrice 6 P2	
	Ampliamento laterale		Rif. matrice 6 P2	
17	Manto di copertura	Rif. matrice 6 P4	Forma della copertura	Rif. matrice 6 P4
18	Vincoli di progetto			
19	Superfetazioni da eliminare			