
# PIANO REGOLATORE GENERALE DEL COMUNE DI BEDOLLO CENSIMENTO DEL PATRIMONIO EDILIZIO TRADIZIONALE

LOCALITA': Gianetti	P.ED. <b>905</b>	P.F.	Scheda n.
DATA RILIEVO: <b>23.04.2002</b>	C.C. BEDOLLO		129


## COROGRAFIA scala 1:10000 foglio n. 060040

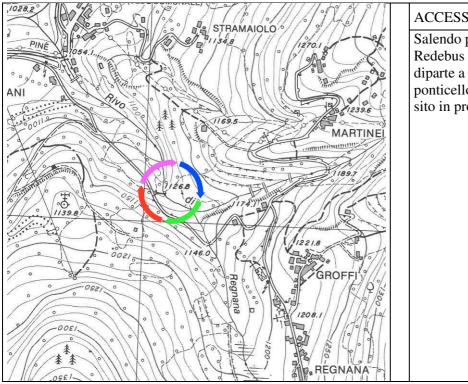

#### ACCESSO - LOCALIZZAZIONE:

Salendo per la strada provinciale del Redebus in direzione Regnana, si diparte a sinistra imboccando il ponticello sul rio Regnana. L'edificio è sito in prossimità del rio.

## PLANIMETRIA CATASTALE scala 1:1000

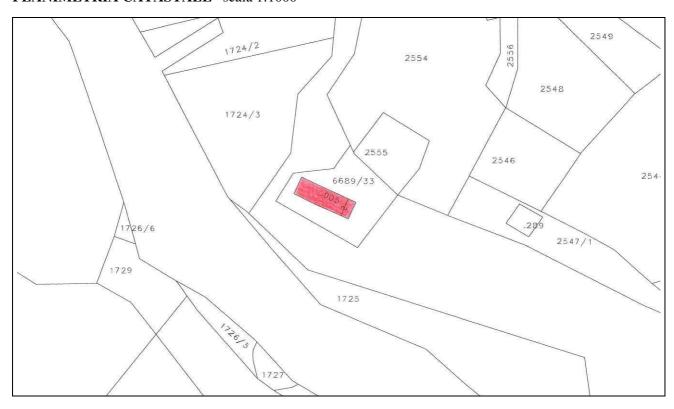

PROSPETTO: NORD-EST e SUD-EST



PROSPETTO: NORD-OVEST e SUD-OVEST



### PROSPETTO: SUD-OVEST



# PROSPETTO:

CENSIMENTO DEL PATRIMONIO EDILIZIO TRADIZIONALE				Scheda n. 129
ANALISI:			NOTE	
	TIPOLOGIA	BAITA tipo A		
	EDILIZIA	BAITA tipo B	<b>.</b>	
		CASA RURALE	<b>.</b>	
		DEPOSITO	<u>.</u>	
		EDIFICIO SPECIALE	-	mulino
_	EDOCA DI		×	
2.	EPOCA DI COSTRUZIONE	ANTERIORE 1860		
	COSTRUZIONE	TRA 1860 - 1939	×	,
		POSTERIORE 1939		
3.	USO FUNZIONALE	AGRICOLO (stalla e fienile, deposito attrezzi, malga, altro)		
		ABITATIVO (residenza stabile, residenza stagionale)	×	residenza stagionale
		ABITATIVO/AGRICOLO		
		TURISTICO RICETTIVO		
		■ ARTIGIANALE		
		PERTINENZA		
		• ALTRO		
4.	GRADO D'UTILIZZO	UTILIZZATO	×	
		SOTTO UTILIZZATO		
		■ IN STATO D'ABBANDONO		
5.	CARATTERISTICHE	TIPO COSTRUTTIVO (pietra, legno a blockbau, legno a telaio,	×	pietra e legno
	EDIFICIO	tamponamento in assito, misto legno/pietra, pietra/mattoni)	^	
		VOLUME (ampliamenti, superfetazioni)	×	ampliamento laterale
		ELEMENTI IN AGGETTO (poggioli, ballatoi, scale, pensiline)		
		TETTO (a 4 falde, a 2 falde, a 1 falda, piano)	×	a 2 falde
		MANTO DI COPERTURA (scandole, lastre di porfido, lamiera,	×	canadesi
		tegole cemento, coppo, canadesi, marsigliesi)		1:
		<ul> <li>ACCESSORI TETTO (comignoli, abbaini, velux, parabolica, pannelli solari/fotovoltaici)</li> </ul>	×	comignoli
		■ INTONACO (civile tinteggiato, al grezzo, raso sasso, assente )	×	assente
		PARTICOLARI DI PREGIO (pietra lavorata, legno intarsiato,		
		decorazioni, affreschi, focolare aperto, altri)		
		■ SERRAMENTI (legno, ferro, alluminio, pvc)	×	legno
6.	TIPOLOGIA ARCHITETTONICA STORICA	<ul> <li>ORIGINALE</li> </ul>		
		MODIFICATA (grado leggero): interventi di manutenzione		
		straordinaria su finiture, serramenti, manto di copertura		
		■ TRASFORMATA (grado medio): interventi sostanziali su tetto,		
		facciate, fori, destinazione d'uso.	<u></u>	
		ALTERATA (grado notevole): interventi su struttura, tipo costruttivo volume tipologia facciate fori tetto	×	
7.	DEGRADO	costruttivo, volume, tipologia facciate, fori, tetto.  NULLO		
/.	DEGRADO		×	
		• MEDIO	<u> </u>	
		■ ELEVATO		

CENSIMENTO DEL PATRIMONIO EDILIZIO TRADIZIONALE  Scheda n.  129						
ANALISI:				NOTE		
8.	PERTINENZE	A VERDE: (prato, pascolo, arativo, giardino, orto, altre)	x	prato		
		■ BOSCO				
		CORTILE/POSTO AUTO STERRATO				
		SPAZIO PAVIMENTATO: (acciottolato, lastricato, battuto di				
		cemento, asfalto)				
		RECINZIONE: (steccato, rete metallica, ringhiera in ferro,	×	steccato e pali in		
		muretto, siepe)		legno		
		• MURI/GRADONI: (muri in pietra, muri in cemento, terre armate)	×	muri in pietra		
		MANUFATTO DI SERVIZIO: (legnaia, deposito attrezzi,				
		pollaio, garage)				
9.	RETI TECNOLOGICHE	<ul> <li>APPROVVIGIONAMENTO IDRICO: (rete potabile, sorgente, recupero acque bianche, assente)</li> </ul>	×	assente		
	TECNOLOGICHE	ACQUE REFLUE: (rete fognaria, vasca a tenuta, dispersione nel		assenti		
		sottosuolo, assenti)	×			
10.	VIABILITA'	<ul> <li>STRADA</li> </ul>	×			
	(accesso edificio)	<ul> <li>SENTIERO</li> </ul>				
		NESSUNA VIABILITA: (a verde, cortile)				
		ALTRO: PONTE	×	\$1000000000000000000000000000000000000		
11.	PAVIMENTAZIONE	<ul> <li>STERRATO</li> </ul>	x			
	DI ACCESSO	<ul> <li>ACCIOTOLATO</li> </ul>				
	(viabilità)	CUBETTI DI PORFIDO				
		ASFALTO				
12.	VINCOLI	INDIVIDUAZIONE BENE AMBIENTALE				
	PARTICOLARI	ART. 94 L.P. 22/91				
	OGETTO:			NOTE		
1.	TIPOLOGIE	BAITA tipo A				
	EDILIZIE	BAITA tipo B	×			
		CASA RURALE				
		<ul> <li>DEPOSITO</li> </ul>				
		EDIFICIO SPECIALE	<u> </u>			
2.	CATEGORIE DI INTERVENTO	MANUTENZIONE STRAORDINARIA				
	INTERVENTO	RESTAURO     RISANAMENTO CONSERVATIVO		vedi punto 5.		
			×	veui punto 3.		
		RISTRUTTURAZIONE EDILIZIA     FOUNCIO DA RECUERDA DE				
		<ul><li>EDIFICIO DA RECUPERARE</li><li>RUDERE SENZA RICOSTRUZIONE</li></ul>				
3.	AMPLIAMENTO	LATERALE - tipo 1, 2, 3				
<i>J</i> .	VOLUMETRICO	■ INTERRATO – tipo 4	×	vedi punto 5.		
		■ IN SOPRAELEVAZIONE	^	, , , , , , , , , , , , , , , , , , ,		
		NESSUNO				
4.	INTERVENTI	AMMESSI				
7.	PARTICOLARI		<u> </u>			
		NON AMMESSI:				
5.	CONDIZIONI	gli interventi sul manufatto, in quanto ricadente in area ad elev	ata r	pericolosità		
	PARTICOLARI	idrogeologica della carta di sintesi geologica provinciale, devon				
		disposizioni di cui all'art. 2 delle norme di attuazione del P.U.P	va	riante 2000		